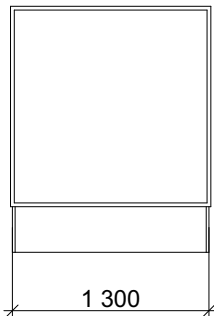
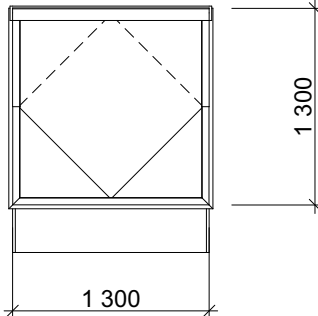
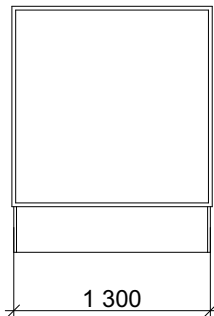


Ny

Skjema takvinduer VT (Ny)					
ID		VT-01		VT-02	VT-03
Antall		2		2	2
					
Størrelse	B=	1 300		1 300	1 300
	H=	1 300		1 300	1 300
Brannkrav		-		-	-
Lydkrav					
Anmerkning		faste vinduer		åpning vinduer	faste vinduer