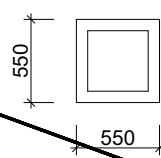
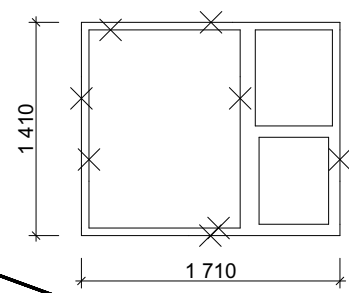
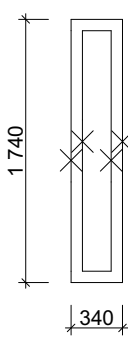
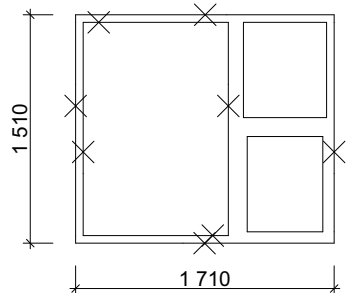
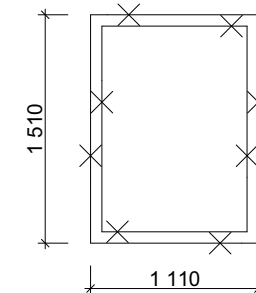
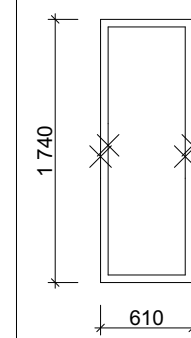
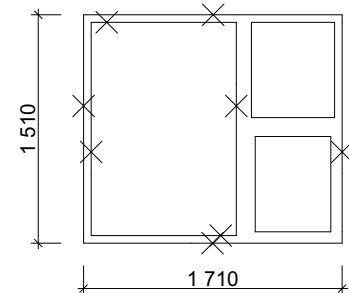
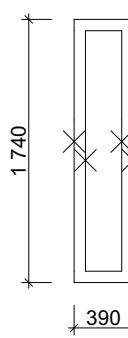
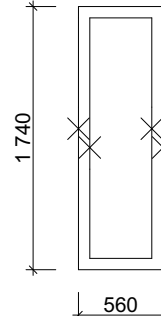
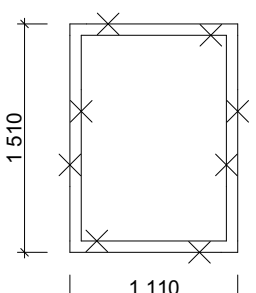
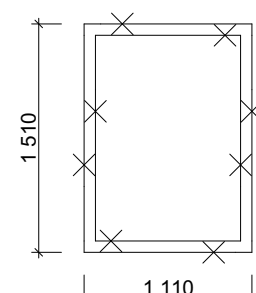
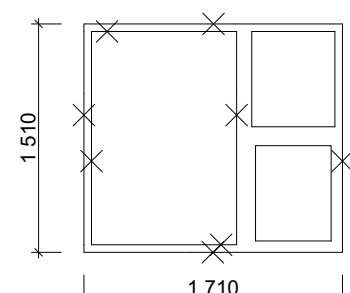
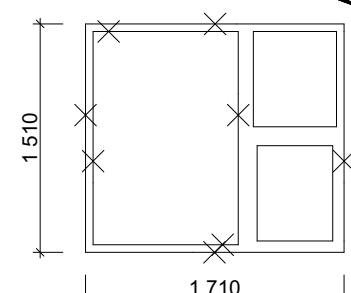
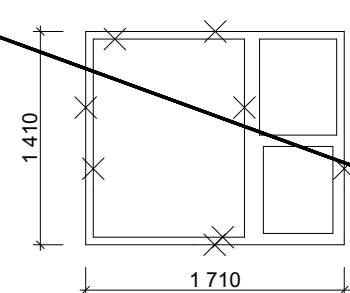


Skjema vinduer V (Rives)								
ID	V-	V-	V-	V-	V-	V-	V-	V-
Antall	1	1	1	2	1	2	1	2
								
Størrelse	B= 550	1 710	340	1 710	1 110	610	1 710	390
	H= 550	1 410	1 740	1 510	1 510	1 740	1 510	1 740
Glassareal	0,160	1,898	0,302	2,015	1,006	0,836	2,015	0,382
Anmerkning								

Skjema vinduer V (Rives)							
ID	V-	V-G-01	V-G-01	V-G-02	V-G-02	V-G-03	
Antall	4	2	1	2	2	2	24
							
Størrelse	B= 560	1 110	1 110	1 710	1 710	1 710	
	H= 1 740	1 510	1 510	1 510	1 510	1 410	
Glassareal	0,652	1,306	1,306	2,015	2,015	1,898	
Anmerkning		Gjenbruk fra R-141 til R-141	Gjenbruk fra R-146 til R-146	Gjenbruk fra R-141 til R-141	Gjenbruk fra R-146 til R-146	Gjenbruk fra R-130 til R-135	

Tiltakshaver
Kinn Kommune
Prosjekt
Florø Barneskole Småskole
Hans Blomgate 44
6905 Florø

Prosjektnummer:
10271896-02
Tegningstype:
Dør/Vindu

Tegningsnummer:
A11.18
Tegningsnavn:
Vinduer som rives

Dato
28.08.2026
Ansvarlig
LINK Arkitektur

Revisjonsdato
28.08.2026
Tegnet
RRA, SKH, AH

Målestokk

Kontrollert
BF

Tilbudstegning

LINK Arkitektur
Dreggsallmenningen 10/12 Bergen 5003 Norge

