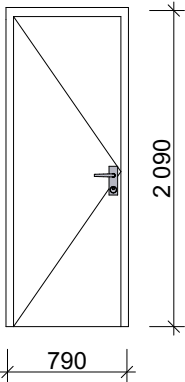
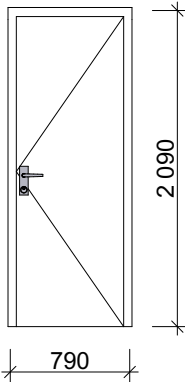
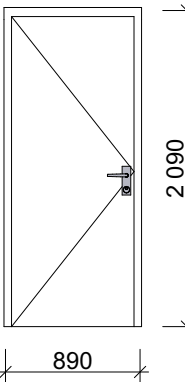
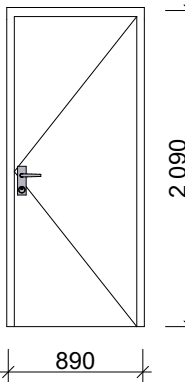
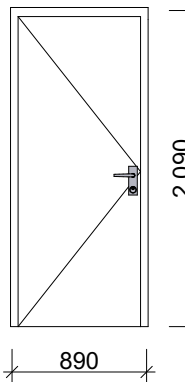
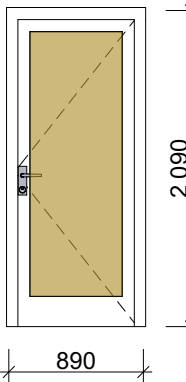
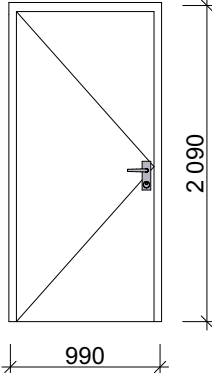
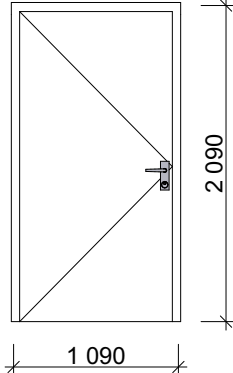
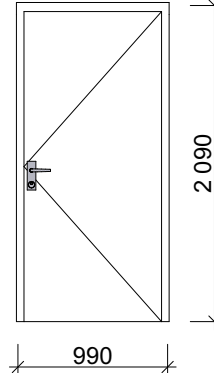
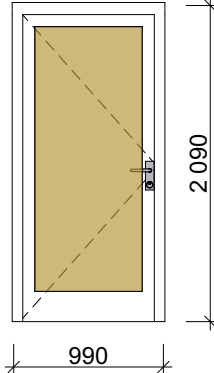
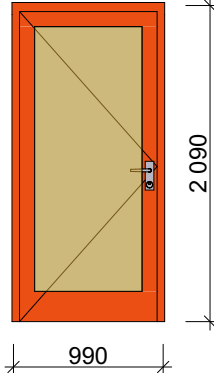
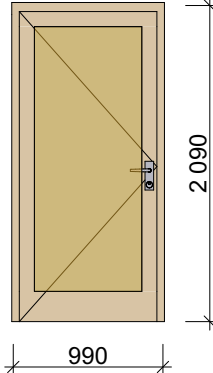


Ny

Skjema dører ID (NY)						
ID	ID-L-01	ID-L-02	ID-L-03	ID-L-04	ID-L-05	ID-L-06
Slagretning	V (1)	H (1)	V (2), H (2)	H (1), V (2)	V (1)	V (3), H (1)
Åpningstype	Sidehengslet	Sidehengslet	Sidehengslet	Sidehengslet	Sidehengslet	Sidehengslet
Antall	1	1	4	3	1	4
     						
Størrelse	B= 790	790	890	890	890	890
	H= 2 090	2 090	2 090	2 090	2 090	2 090
Brannkrav	-	E 30 CSa	-	-	E 30 CSa	-
Lydkrav	Rw ≥ 33 dB			Rw ≥ 33 dB	Rw ≥ 33 dB	Rw ≥ 33 dB
Terskel	Flat HC terskel med sleplst	-	-	Flat HC terskel med sleplst	-	Flat HC terskel med sleplst
Glass						Glass
Anmerkning						







Sikkerhetsglass

Ny

Skjema dører ID (NY)									
ID	ID-L-07		ID-L-08		ID-L-10		ID-L-11	ID-L-12	ID-L-13
Slagretning	V (1)		V (1)		H (1)		H (2), V (5)	V (2)	V (1)
Åpningstype	Sidehengslet		Sidehengslet		Sidehengslet		Sidehengslet	Sidehengslet	Sidehengslet
Antall	1		1		1		7	2	1
									
Størrelse	B=	990	1 090		990		990	990	990
	H=	2 090	2 090		2 090		2 090	2 090	2 090
Brannkrav	-		EI 30 Sa		-		-	E 30 CSa	E 30 CSa
Lydkrav	Rw ≥ 28 dB				Rw ≥ 33 dB		Rw ≥ 33 dB	Rw ≥ 33 dB	
Terskel	Flat HC terskel med sleplst		-		Flat HC terskel med sleplst		Flat HC terskel med sleplst	Flat HC terskel med sleplst	Flat HC terskel med sleplst
Glass							Glass	Glass	Glass
Anmerkning									







Ny

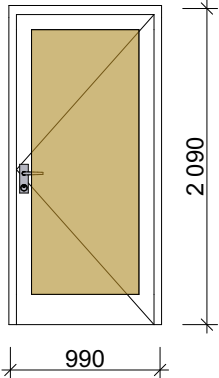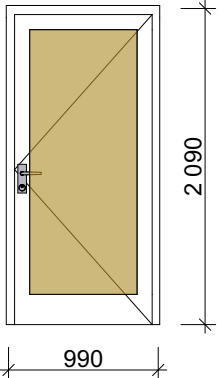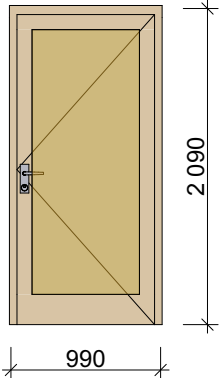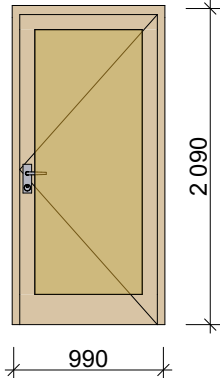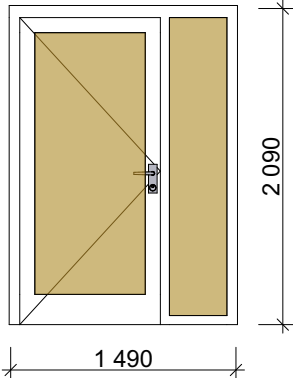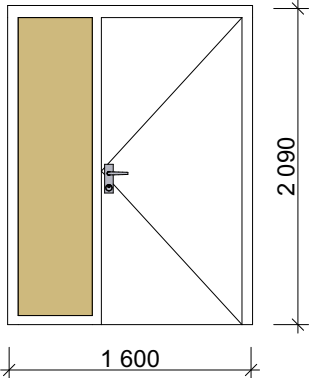Skjema dører ID (NY)													
ID	ID-L-14		ID-L-15		ID-L-16		ID-L-17	ID-L-18	ID-L-19				
Slagretning	H (1), V (1)		H (1)		H (2)		H (1)	V (1)	H (1)				
Åpningstype	Sidehengslet		Sidehengslet		Sidehengslet		Sidehengslet	Sidehengslet	Sidehengslet				
Antall	2		1		2		1	1	1				
													
Størrelse	B=	990		990		990		990	1 490	1 600			
	H=	2 090		2 090		2 090		2 090	2 090	2 090			
Brannkrav	-		EI 30 Sa		E 30 CSa		-	-	-				
Lydkrav	Rw ≥ 33 dB		Rw ≥ 33 dB						Rw ≥ 33 dB				
Terskel	Flat HC terskel med sleplst		Flat HC terskel med sleplst		Flat HC terskel med sleplst		-	-	Flat HC terskel med sleplst				
Glass	Glass		Glass		Glass		Glass	Dør med sidefelt		Dør med sidefelt			
Anmerkning													



Ny

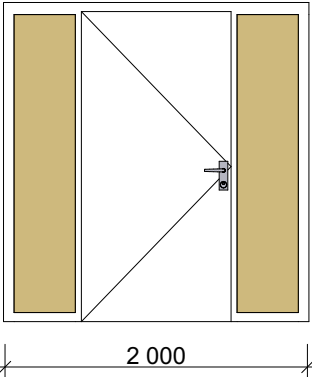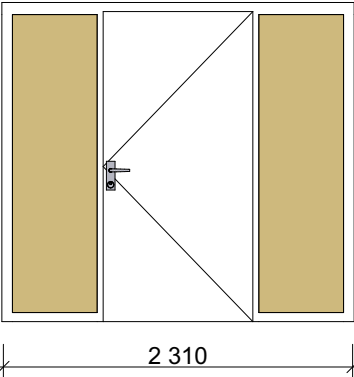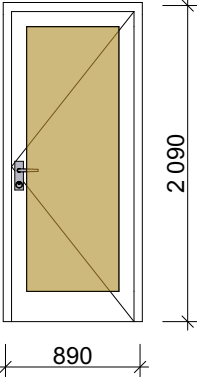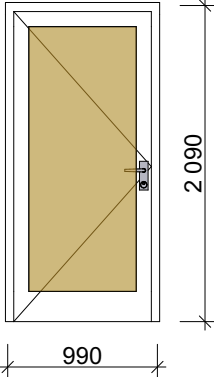Skjema dører ID (NY)					
ID	ID-L-20	ID-L-21	ID-L-22	ID-L-23	
Slagretning	V (1)	H (1)	H (3), V (2)	V (1)	
Åpningstype	Sidehengslet	Sidehengslet	Sidehengslet	Sidehengslet	
Antall	1	1	5	1	43
   					
Størrelse	B=	2 000	2 310	890	990
	H=	2 090	2 090	2 090	2 090
Brannkrav	-		-		
Lydkrav	Rw ≥ 33 dB		Rw ≥ 33 dB		
Terskel	Flat HC terskel med sleplst		Flat HC terskel med sleplst		
Glass	Dør med sidefelter		Glass		
Anmerkning					

 Sikkerhetsglass