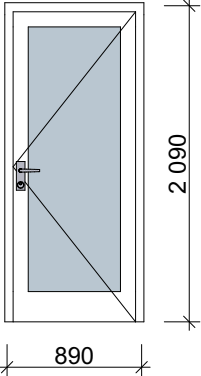
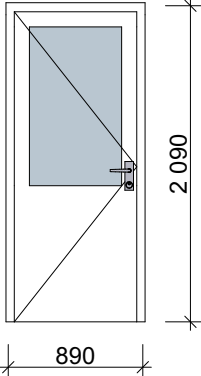
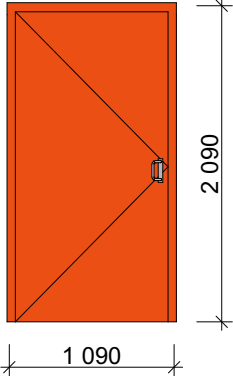
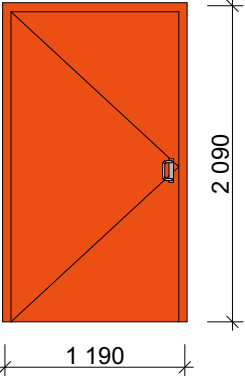


Eksisterende

Skjema dører YD (Eksisterende)					
ID	YD-A-20	YD-A-21	YD-A-23	YD-A-24	
Slagretning	H (2)	V (2)	V (1)	V (3)	
Åpningstype	Sidehengslet	Sidehengslet	Sidehengslet	Sidehengslet	
Antall	2	2	1	3	8
   					
Størrelse	B=	890	890	1 090	1 190
	H=	2 090	2 090	2 090	2 090
Brannkrav	-		-		
Lydkrav					
Glass					
Anmerkning	Eksisterende dør uten glass, anbefales erstattet med dør med glassfelt				