


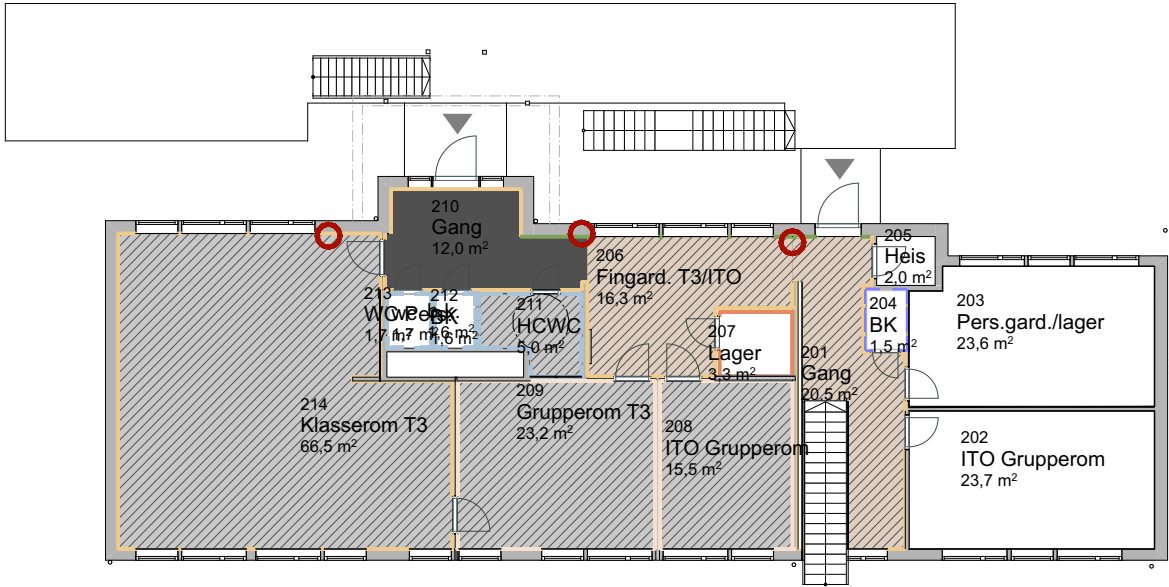


VEGG
Alle malte flater skal ha en refleksjonsverdi over 60 %

- Treplate/ kryssfiner
- NCS farge 01, glans 20
- NCS farge 02, glans 20
- NCS farge 03, glans 20
- NCS farge 06, 3 farger, glans 20
- NCS farge 07, 3 farger Våtromsmaling
- NCS farge 08, våtromsmaling
- Baderomspanel
- Baderomspanel opsjon

GULV
Alle gulvoverflater skal ha en refleksjonsverdi over 50 %

- Nytt belegg farge 1, vinyl type Polyflor Palletone eller tilsvarende. Oppbrett 100 mm på vegg Hvis skravur over vinylfarge skal det har trinnlydsdemping 19 db
- Nytt belegg farge 2, vinyl type Polyflor Palletone eller tilsvarende. Oppbrett 100 mm på vegg Hvis skravur over vinylfarge skal det har trinnlydsdemping 19 db
- Nedsenket areal til renholdsmatte. Matte leveres av byggherre.
- Eksisterende Belegg.
- Sår i vegg etter riving av eksisterende vegg. Sparkles og males i full høyde, ca 2700 Totalt antall 1 og 2 etg 21 stk
- Avslutningslist mot våtromspanel. Firkant alu el lignende. Samme høyde som våtromspanel. Totalt Antall 8 stk

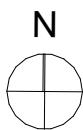

Tilbudstegning