


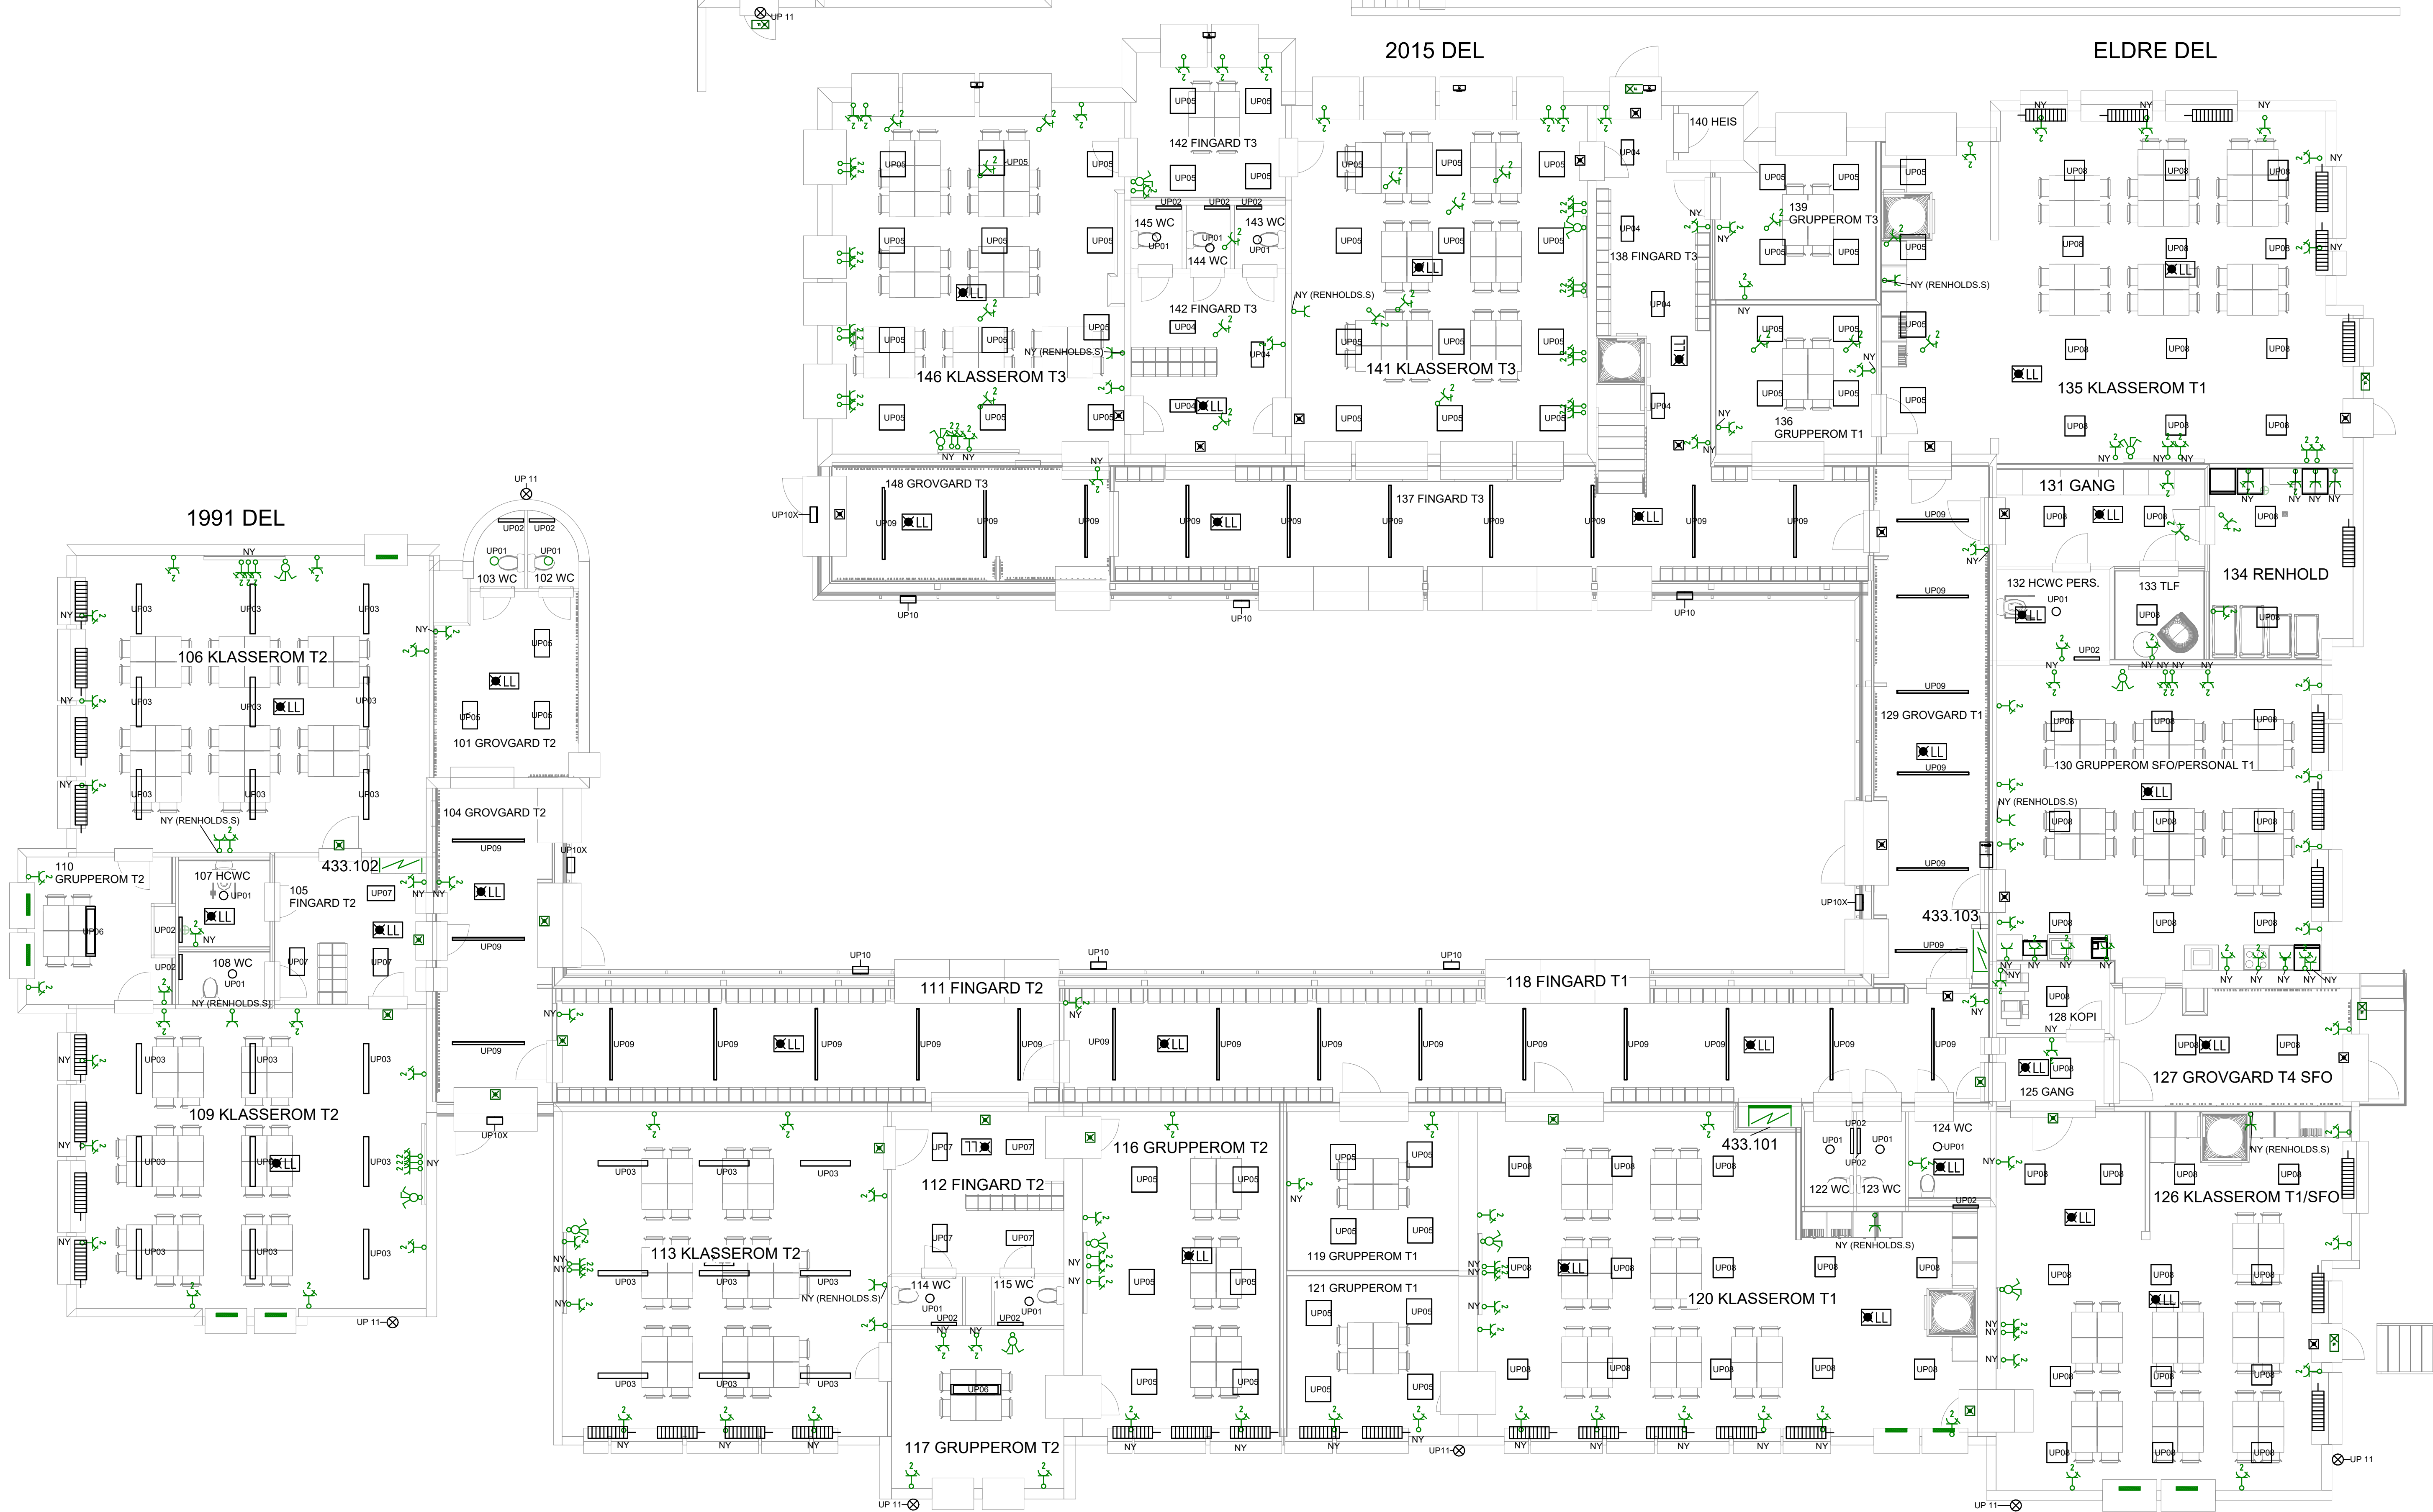

Tilbudstegning		27.08.2026	
Rev.	Revisjonen gjelder	Urfert	Tegn. Kontr.
Kinn kommune Florø barneskole - småskolen		Målestokk : 1 : 75	Dato 27/08/26
		Målenhet mm	Tegn. JOA
			Kontr. JOA
		Godkj. HEN	
Elkraft plan 1		Format A1	
		Prosj.nr. 2026018	Fag: RIE
		Tegn.nr. E-400-20-101	Rev. 0
		Finavn 2203032018 Florø barneskole - MultimediasIT TegningskontorRIE@kinn.kommune.no RIE.no	
 iVest Consult		Strandgata 10, 6900 FLORØ Tlf.: 97 62 70 00, post@ivestconsult.no	