


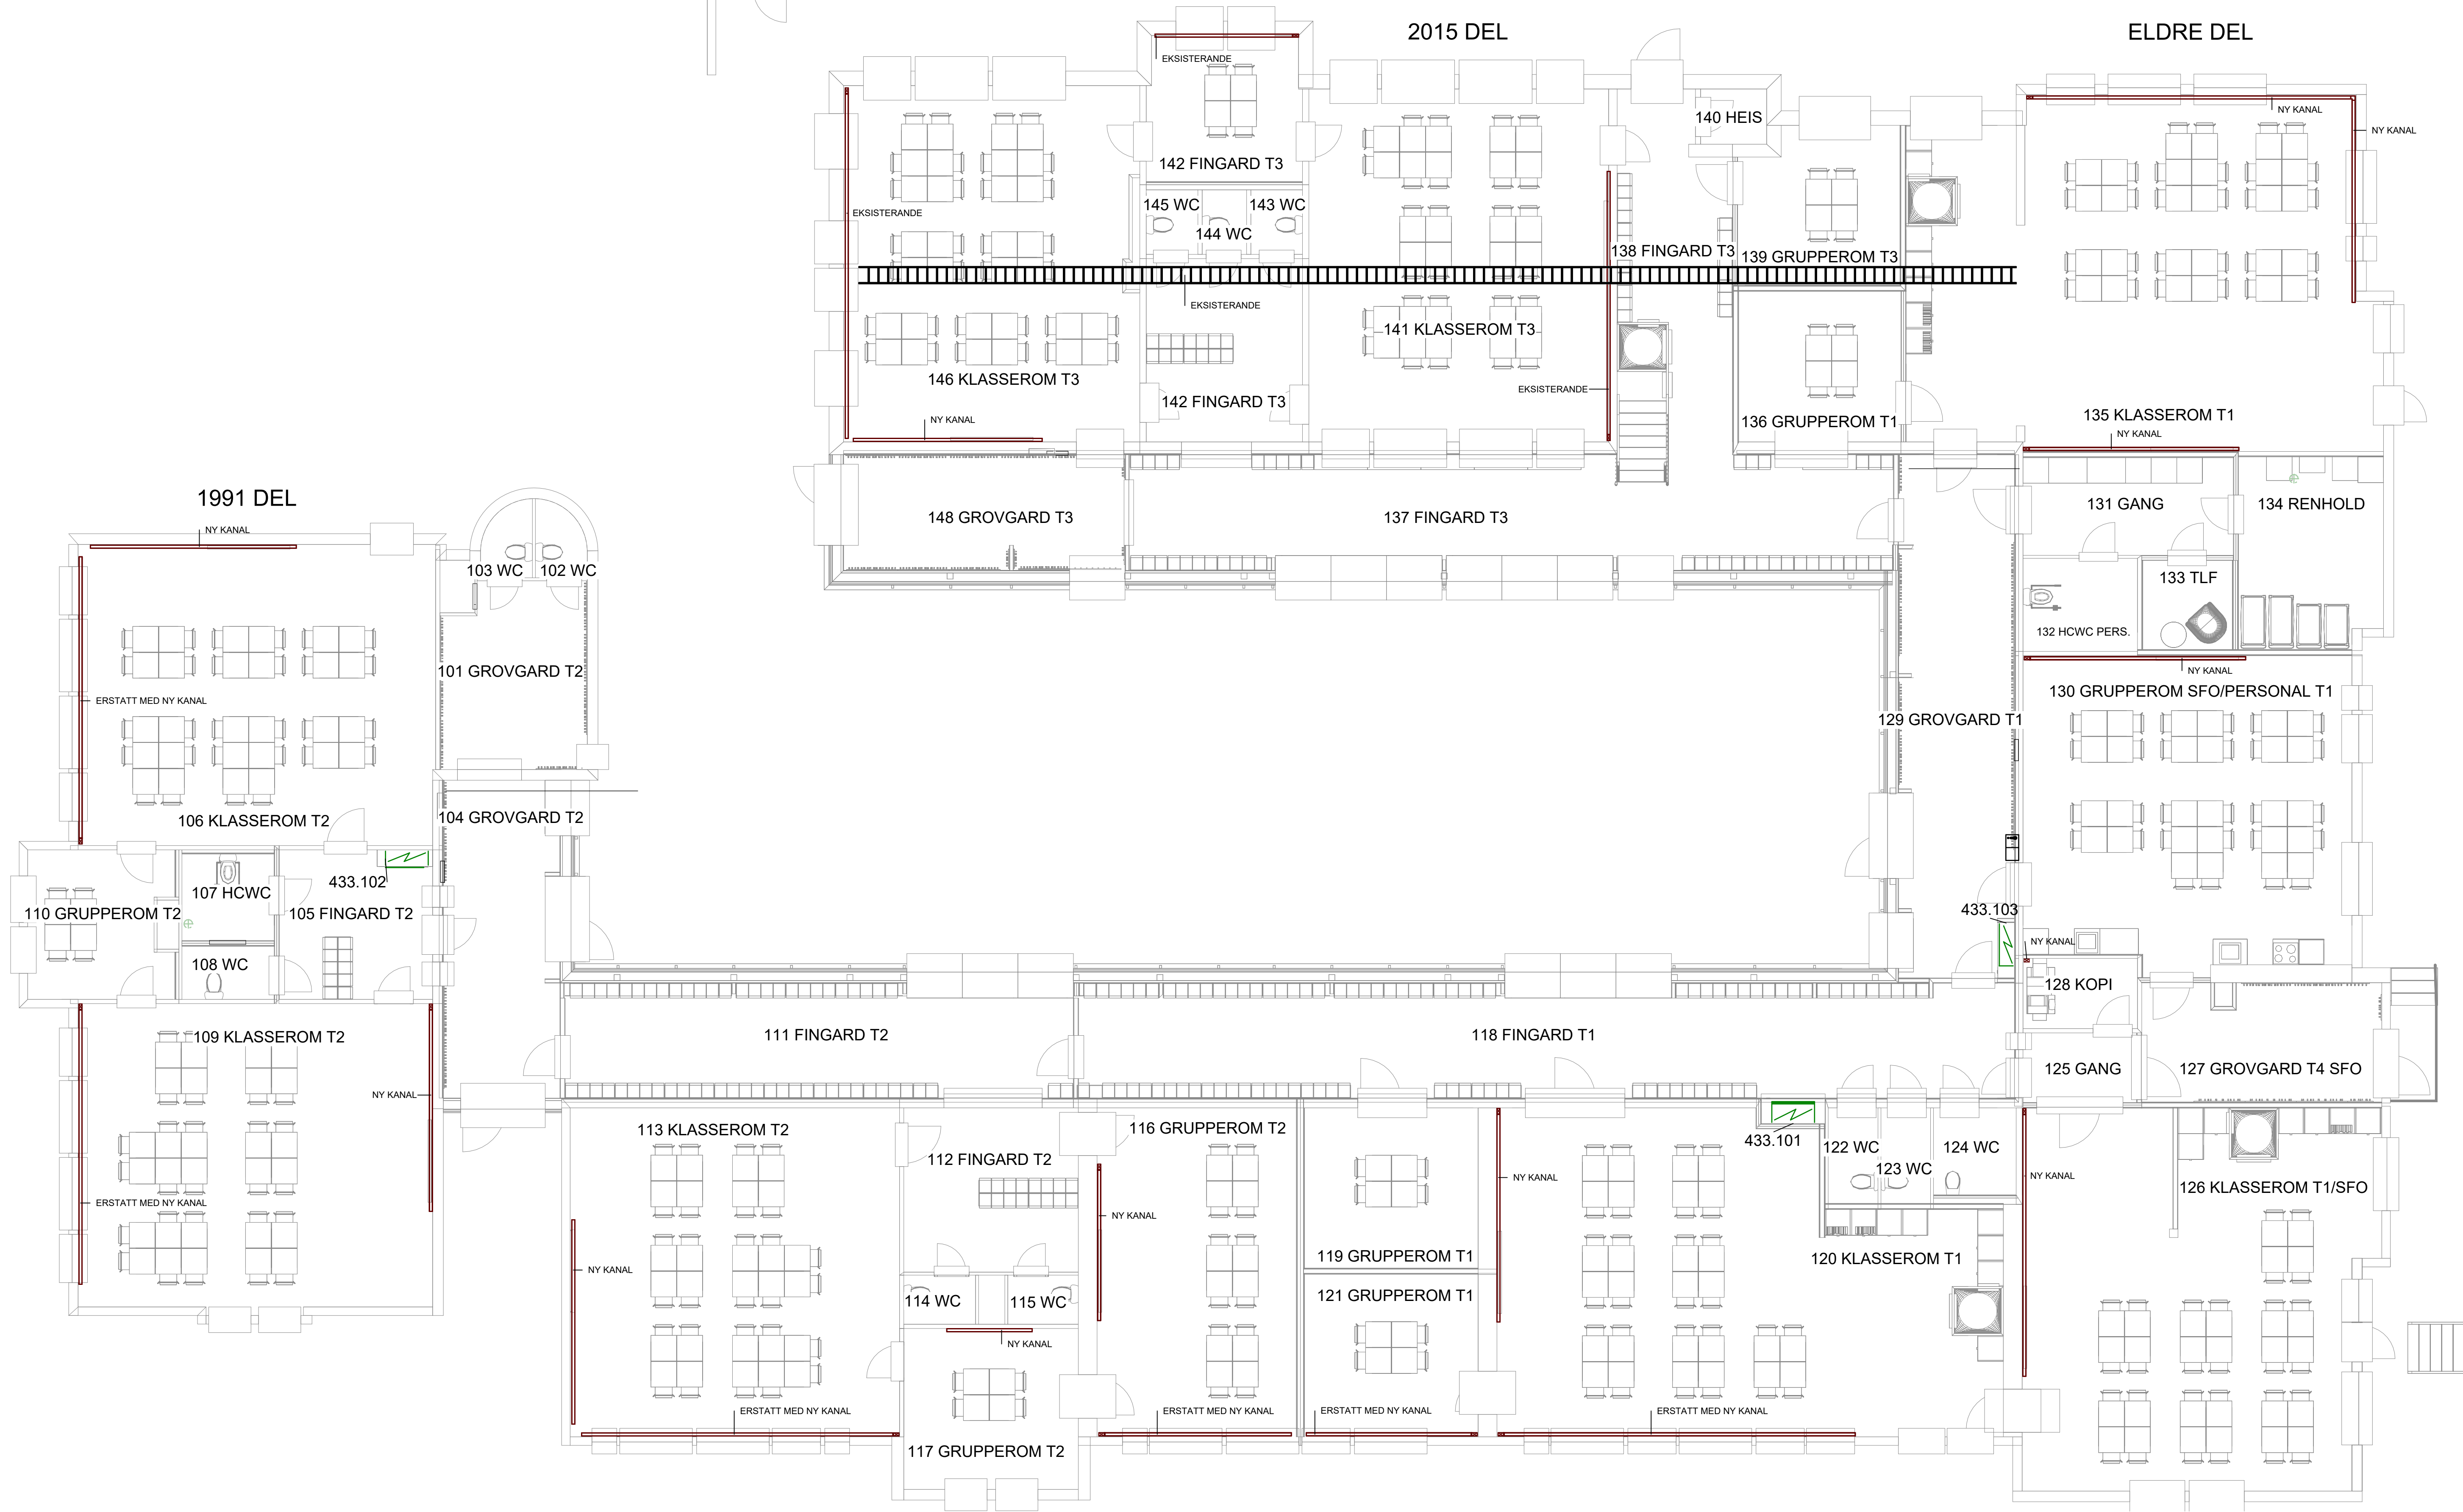

0	Tilbudstegning	27.08.2026		
Rev.	Revisjonen gjelder	Uttart	Tegn.	Kontr.
Kinn kommune Florø barneskole - småskolen		Målestokk 1 : 75	Dato	27/08/26
		Målenhet mm	Tegn.	JOA
		Format A1	Kontr.	JOA
Føringsveier plan 1		Prosj.nr. 2026018	Fag:	RIE
		Tegn.nr. E-411-20-101	Rev	0
Filnavn 2026018 Florø barneskole - Multhuset07 Tegningsplan01RIE Småskole				
		Strandgata 10, 6900 FLORØ Tlf.: 97 62 70 00, post@ivestconsult.no		