


2015 DEL

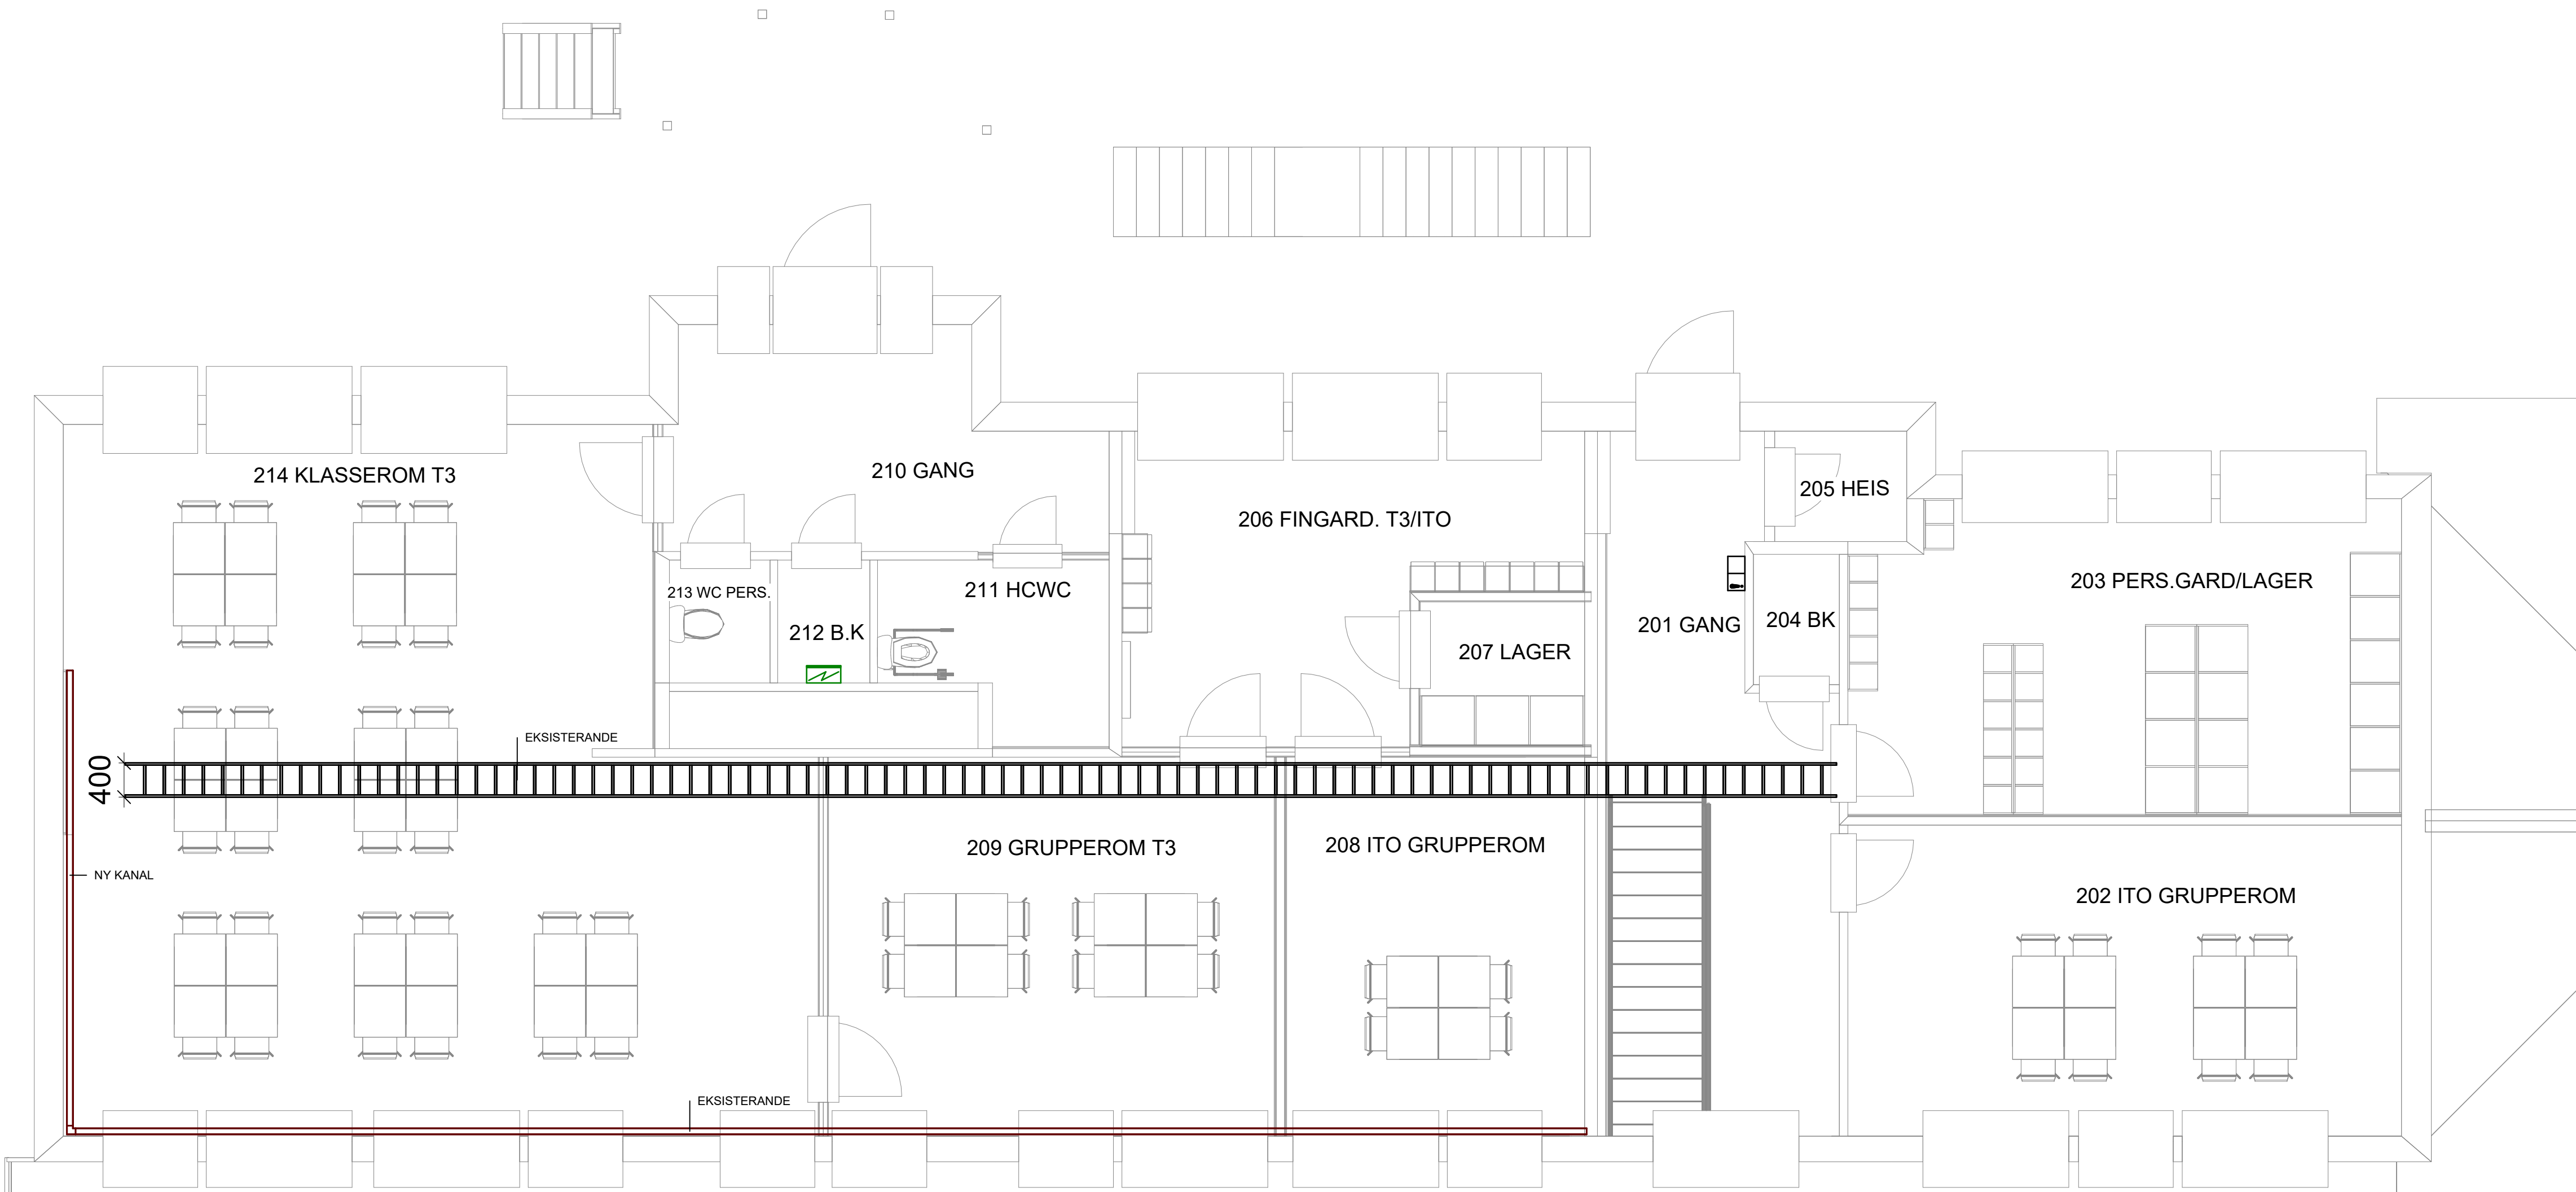

0	Tilbudstegning	27.08.2026		
Rev.	Revisjonen gjelder	Uttart	Tegn.	Kontr.
Kinn kommune Florø barneskole - småskolen		Målestokk : 1 : 50	Dato	27/08/26
		Målenhet : mm	Tegn.	JOA
		Format : A1	Kontr.	JOA
Føringsveier plan 2		Prosj.nr. : 2026018	Fag.	RIE
		Tegn.nr. : E-411-20-201	Rev	0
		Finavn : 1:2026018 Florø barneskole - Multiconsult Tegningsplan 018018 Småskole		
		Strandgata 10, 6900 FLORØ Tlf.: 97 62 70 00, post@ivestconsult.no		