

FORDELINGSSKJEMA
UNDERFORDELING 433.101
PLAN 1 - Rom 118

HOVEDDATA

Systemspenning:	230 V / 50 Hz	Merkestrøm:	250 A
Fordelingssystem:	TT	Kapslingsgrad:	IP 2XC
Beregnete kortslutningsverdier:	Ik Maks	XX kA	Ik Min XX kA

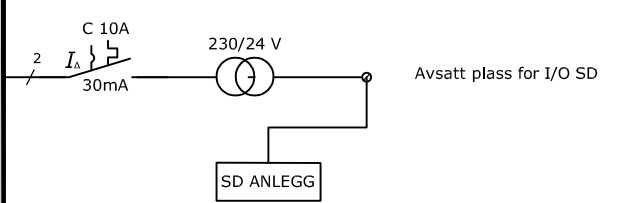
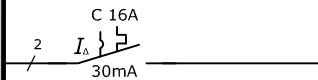
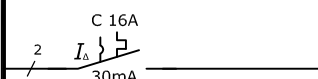
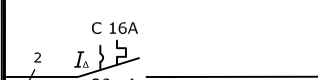
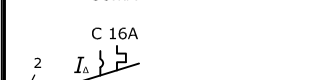
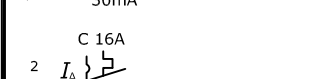
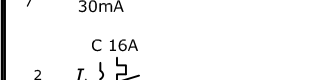
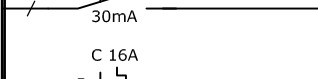
UTFORMING AV FORDELING

Betjening:	☐ Sakkyndig (NEK 439-2)	☒ Usakkyndig (NEK 439-3)		
Innføring av tilførselskabel:	☐ Topp	☒ Bunn	☐ Side	☐ Bak
Innvendig separasjon:	☐ Form 1	☒ Form 2	☐ Form 3	☐ Form 4
Montasje:	☒ Gulvskap	☐ Stativ	☐ Veggskap	☐ Innfelt
Merknad:				

0	27.08.2026	Tilbudstegning	JÅ	HEN	HEN
Rev.	Dato	Endring	Tegn. Kontr. Godkj.		

Kinn Kommune Flørø barneskole - småskolen	Prosjekt nr.	2026018	Rev.	0	Dato	2026.08.27
	Tegning nr.			E433.60.101	Side	1 av 5
					Teg.	HEN
Fordeling nr:		433.101	Status		Tilbudstegning	

KOMPONENTER I FORDELING		KABEL	ADRESSE - LAST	TRUKKET	I FORD.		UTE		TESTET
					KOBLET	MERKET	KOBLET	MERKET	
	-XQ01	250 A PFSP 3x150/70	Forsyning frå HF 432.001 - Kurs 32						
	-XQ02	Oversvenningsvern PFSP 3x50/16	Oversvenningsvern						
	-XQ03	100 A PFSP 3x50/16	Underfordeling 433.102						
	-XQ04	100 A IFSI 3x50/16	Underfordeling 433.103						
	-XQ05	100 A IFSI 3x50/16	Ventilasjon - Varmebatteri						
	-XQ06	50 A IFXI 4G16	VV-tank - kjeller						
	-XQ07	40A IFXI 4G10	Automasjon fordeling - kjeller						
	-XQ08	100 A	Gruppesikring -Underfordeling						
			Energi avlesning SD -anlegg						
Forsyning fortsetter på side: 3									
Kinn Kommune Florø barneskole - småskolen				Prosjekt nr.	2026018	Rev.	0	Dato	2026.08.27
				Tegning nr.	E433.60.101			Side	2 av 5
							Teg.		
FORDELINGSKJEMA				UNDERFORDELING 433.101			HEN		

KOMPONENTER I FORDELING		KABEL	ADRESSE - LAST	TRUKKET	I FORD.		UTE		TESTET
					KOBLET	MERKET	KOBLET	MERKET	
Forsyning fortsetter fra side: 2									
-XF01									
-XF02		-KW02 3G2,5 (Cu)	✕ Lys og nødllys - Fingard Rom 111,118						
-XF03		-KW03 3G2,5 (Cu)	✕ Lys og nødllys - Klasserom Rom 113						
-XF04		-KW04 3G2,5 (Cu)	✕ Lys og nødllys - Fingard, WC, Grupperom Rom 112,114,115,117						
-XF05		-KW05 3G2,5 (Cu)	✕ Lys og nødllys - Grupperom Rom 116,119,121						
-XF06		-KW06 3G2,5 (Cu)	✕ Lys og nødllys - Klasserom Rom 120						
-XF07		-KW07 3G2,5 (Cu)	✕ Lys og nødllys - WC, Gang, Grovgarderobe Rom 122,123,124,125,127,128						
-XF08		-KW08 3G2,5 (Cu)	✕ Lys og nødllys - Klasserom SFO Rom 126						
-XF08			Reserve						
Forsyning fortsetter fra side: 4									
Kinn Kommune Flørø barneskole - småskolen				Prosjekt nr.	2026018	Rev.	0	Dato	2026.08.27
				Tegning nr.	E433.60.101			Side	3 av 5
								Teg.	HEN
FORDELINGSKJEMA	UNDERFORDELING 433.101								

KOMPONENTER I FORDELING		KABEL	ADRESSE - LAST	TRUKKET	I FORD.		UTE		TESTET
					KOBLET	MERKET	KOBLET	MERKET	
-XF100		-KW100 3G2,5 (Cu)	Stikk - Fingard Rom 111,118						
-XF101		-KW101 3G2,5 (Cu)	Stikk - Klasserom Rom 113						
-XF102		-KW102 3G2,5 (Cu)	Stikk - Fingard, WC, Grupperom Rom 112,114,115,117						
-XF103		-KW103 3G2,5 (Cu)	Stikk - Grupperom Rom 116						
-XF104		-KW104 3G2,5 (Cu)	Stikk - Grupperom Rom 119,121						
-XF105		-KW105 3G2,5 (Cu)	Stikk - Klasserom Rom 120						
-XF106		-KW104 3G2,5 (Cu)	Stikk - Klasserom Rom 120						
-XF107		-KW104 3G2,5 (Cu)	Stikk - WC, Gang Rom 122,123,124,1,25						
-XF108		-KW104 3G2,5 (Cu)	Stikk - Grovgarderobe SFO Rom 127						
-XF109		-KW109 3G2,5 (Cu)	Stikk - Klasserom SFO Rom 126						
-XF110		-KW110 3G2,5 (Cu)	Stikk - Klasserom SFO Rom 126						
-XF111		-KW104 3G2,5 (Cu)	Stikk og Lys Rom Kjellar						
-XF112		-KW112 3G2,5 (Cu)	Dørautomatikk/pumper						
-XF113		-KW113 3G2,5 (Cu)	Adgangssentral Rom						
-XF114			Reserve						
-XF115			Reserve						
-XF114			Reserve						
-XF117		-KW115 IFXI 4G10 (Cu)	Ventilasjons aggregat Rom Kjellar						
Kinn Kommune Florø barneskole - småskolen				Prosjekt nr.	2026018	Rev.	0	Dato	2026.08.27
				Tegning nr.	E433.60.101			Side	4 av 5
								Teg.	HEN
FORDELINGSKJEMA		UNDERFORDELING 433.101							

