

FORDELINGSSKJEMA
UNDERFORDELING 433.103
PLAN 1 - Rom 129

HOVEDDATA

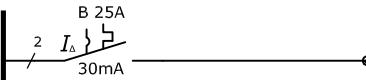
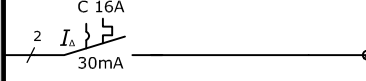
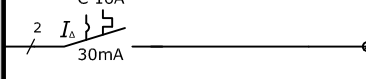
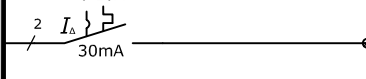
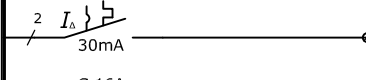
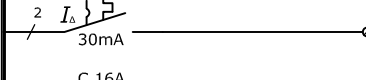
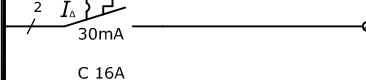
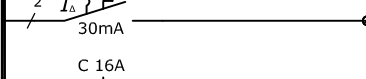
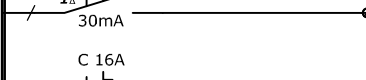
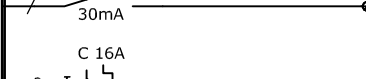
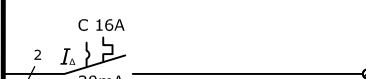
Systemspenning: 230 V / 50 Hz		Merkestrøm: 125 A			
Fordelingssystem: TT		Kapslingsgrad: IP 2XC			
Beregnete kortslutningsverdier:		Ik Maks	XX kA	Ik Min	XX kA

UTFORMING AV FORDELING

Betjening:	☐ Sakkyndig (NEK 439-2)	☒ Usakkyndig (NEK 439-3)		
Innføring av tilførselskabel:	☐ Topp	☒ Bunn	☐ Side	☐ Bak
Innvendig separasjon:	☐ Form 1	☒ Form 2	☐ Form 3	☐ Form 4
Montasje:	☒ Gulvskap	☐ Stativ	☐ Veggskap	☐ Innfelt
Merknad:				

0		27.08.2026	Tilbudstegning		JÅ	HEN	HEN		
Rev.		Dato	Endring		Tegn. Kontr. Godkj				
Kinn Kommune Florø barneskole - småskolen			Prosjekt nr.		2026018	Rev.	0	Dato	2026.08.27
			Tegning nr.		E433.60.103		Side	1 av 4	
							Teg.	HEN	
Fordeling nr:		433.103		Status		Tilbudstegning			

KOMPONENTER I FORDELING		KABEL	ADRESSE - LAST	TRUKKET	I FORD.		UTE		TESTET
					KOBLET	MERKET	KOBLET	MERKET	
	-XQ01	100 PFSP 3x50/16	Forsyning frå UF 433.101						
	-XQ02	Oversvenningsvern	Oversvenningsvern						
	-XF01	C 10A 30mA 230/24 V SD ANLEGG	Avsatt plass for I/O SD						
	-XF02	C 16A 30mA	-KW02 3G2.5 (Cu) X Lys og nødllys - Grovgard, Gang Rom 129, 131						
	-XF03	C 16A 30mA	-KW03 3G2.5 (Cu) X Lys og nødllys - Grupperom SFO Rom 130						
	-XF04	C 16A 30mA	-KW04 3G2.5 (Cu) X Lys og nødllys - HCWC, TLF, Renhold Rom 132,133,134						
	-XF05	C 16A 30mA	-KW05 3G2.5 (Cu) X Lys og nødllys - Klasserom Rom 135						
	-XF06	C 16A 30mA	Reserve						
Forsyning fortsetter på side: 3									
Kinn Kommune Florø barneskole - småskolen				Prosjekt nr.	2026018	Rev.	0	Dato	2026.08.27
				Tegning nr.	E433.60.103			Side	2 av 4
								Teg.	HEN
FORDELINGSKJEMA		UNDERFORDELING 433.103							

KOMPONENTER I FORDELING		KABEL	ADRESSE - LAST	TRUKKET	I FORD.		UTE		TESTET
					KOBLET	MERKET	KOBLET	MERKET	
Forsyning fortsetter fra side: 2									
-XF100		-KW100 3G6(Cu)	Stikk - Platetopp Rom 130						
-XF101		-KW101 3G2,5 (Cu)	Stikk - Steikovn Rom 130						
-XF102		-KW102 3G2,5 (Cu)	Stikk - Kjøkken Rom 130						
-XF103		-KW103 3G2,5 (Cu)	Stikk - Kjøkken Rom 130						
-XF104		-KW104 3G2,5 (Cu)	Stikk - Kjøkken Rom 130						
-XF105		-KW105 3G2,5 (Cu)	Stikk - Grupperom SFO Rom 130						
-XF106		-KW106 3G2,5 (Cu)	Stikk - Reinhold Vaskemaskin Rom 134						
-XF107		-KW107 3G2,5 (Cu)	Stikk - Reinhold Vaskemaskin Rom 134						
-XF108		-KW108 3G2,5 (Cu)	Stikk - Reinhold Rom 130						
-XF109		-KW109 3G2,5 (Cu)	Stikk - Klasserom Rom 135						
-XF110		-KW110 3G2,5 (Cu)	Stikk - Klasserom Rom 135						
-XF111		-KW111 3G2,5 (Cu)	Reserve						
-XF112		-KW112 3G2,5 (Cu)	Reserve						
-XF113		-KW113 3G2,5 (Cu)	Reserve						
-XF114		-KW114 3G2,5 (Cu)	Brannsentral Rom 129						
-XF115		-KW115 3G2,5 (Cu)	Reserve						
Forsyning forsetter på side 4									
Kinn Kommune Florø barneskole - småskolen				Prosjekt nr.	2026018	Rev.	0	Dato	2026.08.27
				Tegning nr.	E433.60.103			Side	3 av 4
FORDELINGSKJEMA				UNDERFORDELING 433.103				Teg.	HEN

