


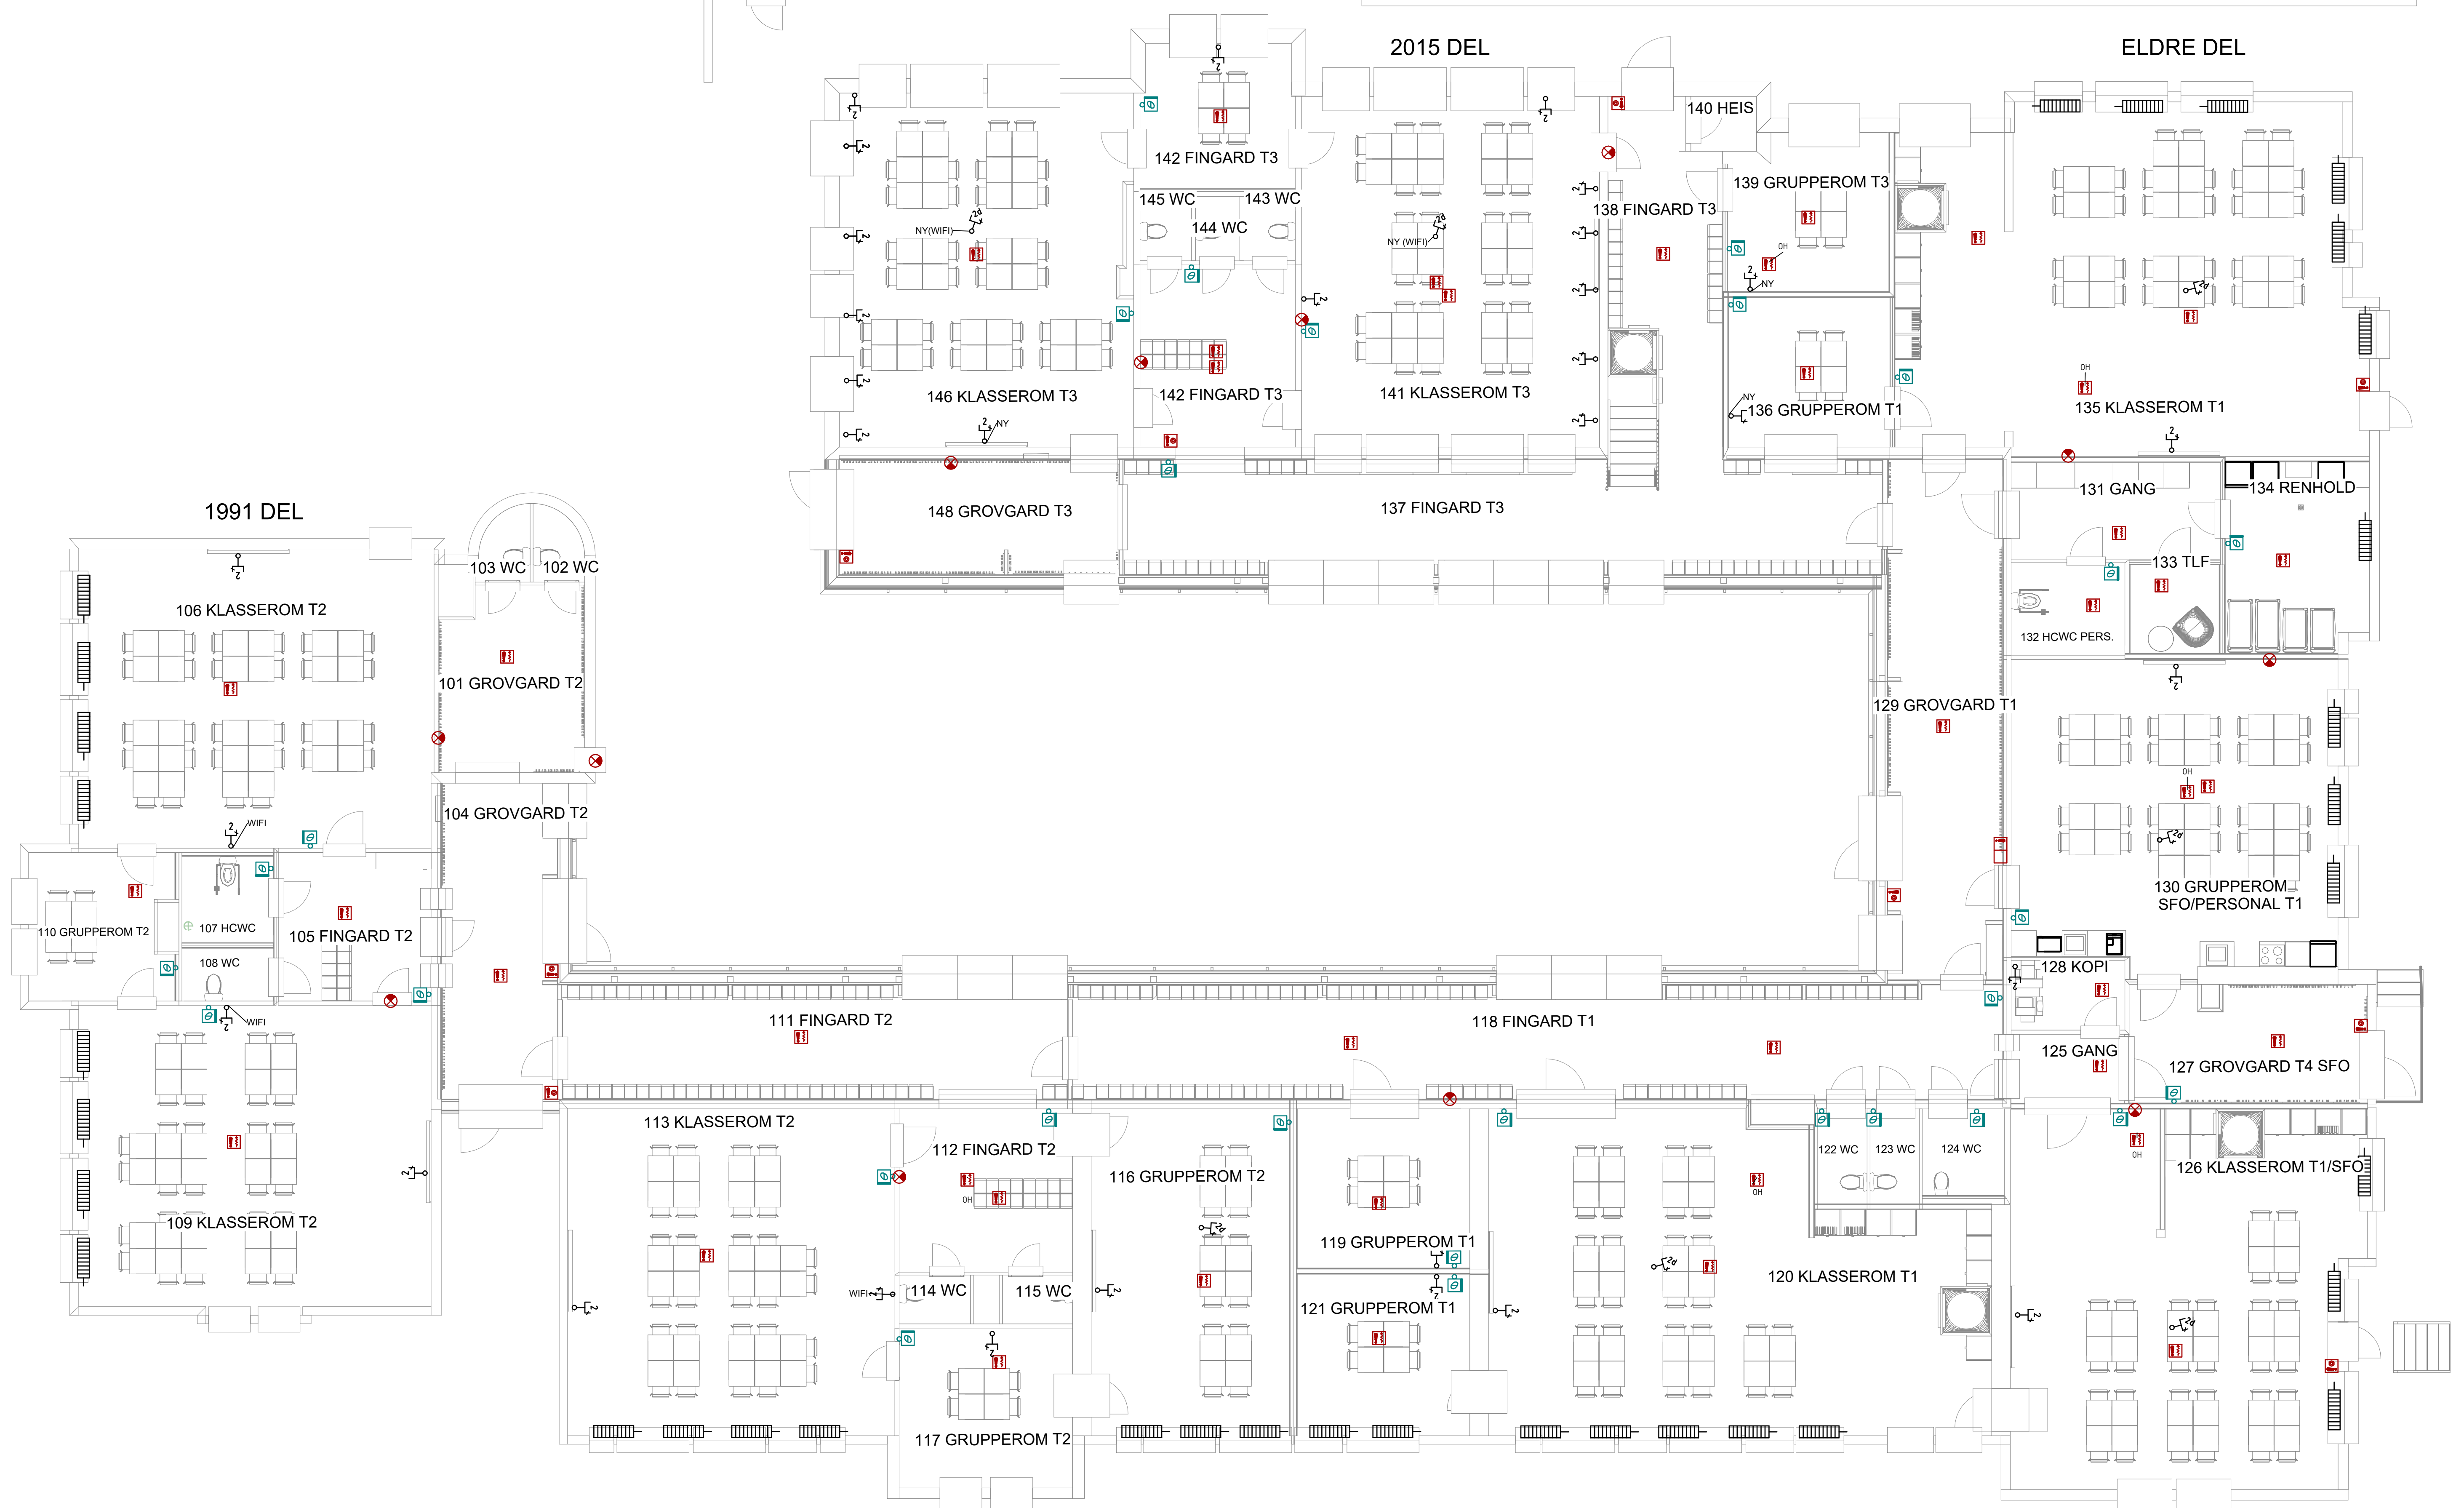

0	Tilbudstegning	27.08.2026		
Rev.	Revisjonen gjelder	Uttart	Tegn.	Kontr.
Kinn kommune Florø barneskole - småskolen		Målestokk 1 : 75	Dato	08/14/26
		Målenhet mm	Tegn.	JOA
		Format A1	Kontr.	JOA
Ekorn / automasjon plan 1		Prosj.nr. 2026018	Fag:	RIE
		Tegn.nr. E-500-20-101	Rev	0
		Filnavn 2026018 Florø barneskole - Multisett07 Tegningsplan01RIE Småskole		
iVest Consult		Strandgata 10, 6900 FLORØ Tlf.: 97 62 70 00, post@ivestconsult.no		