


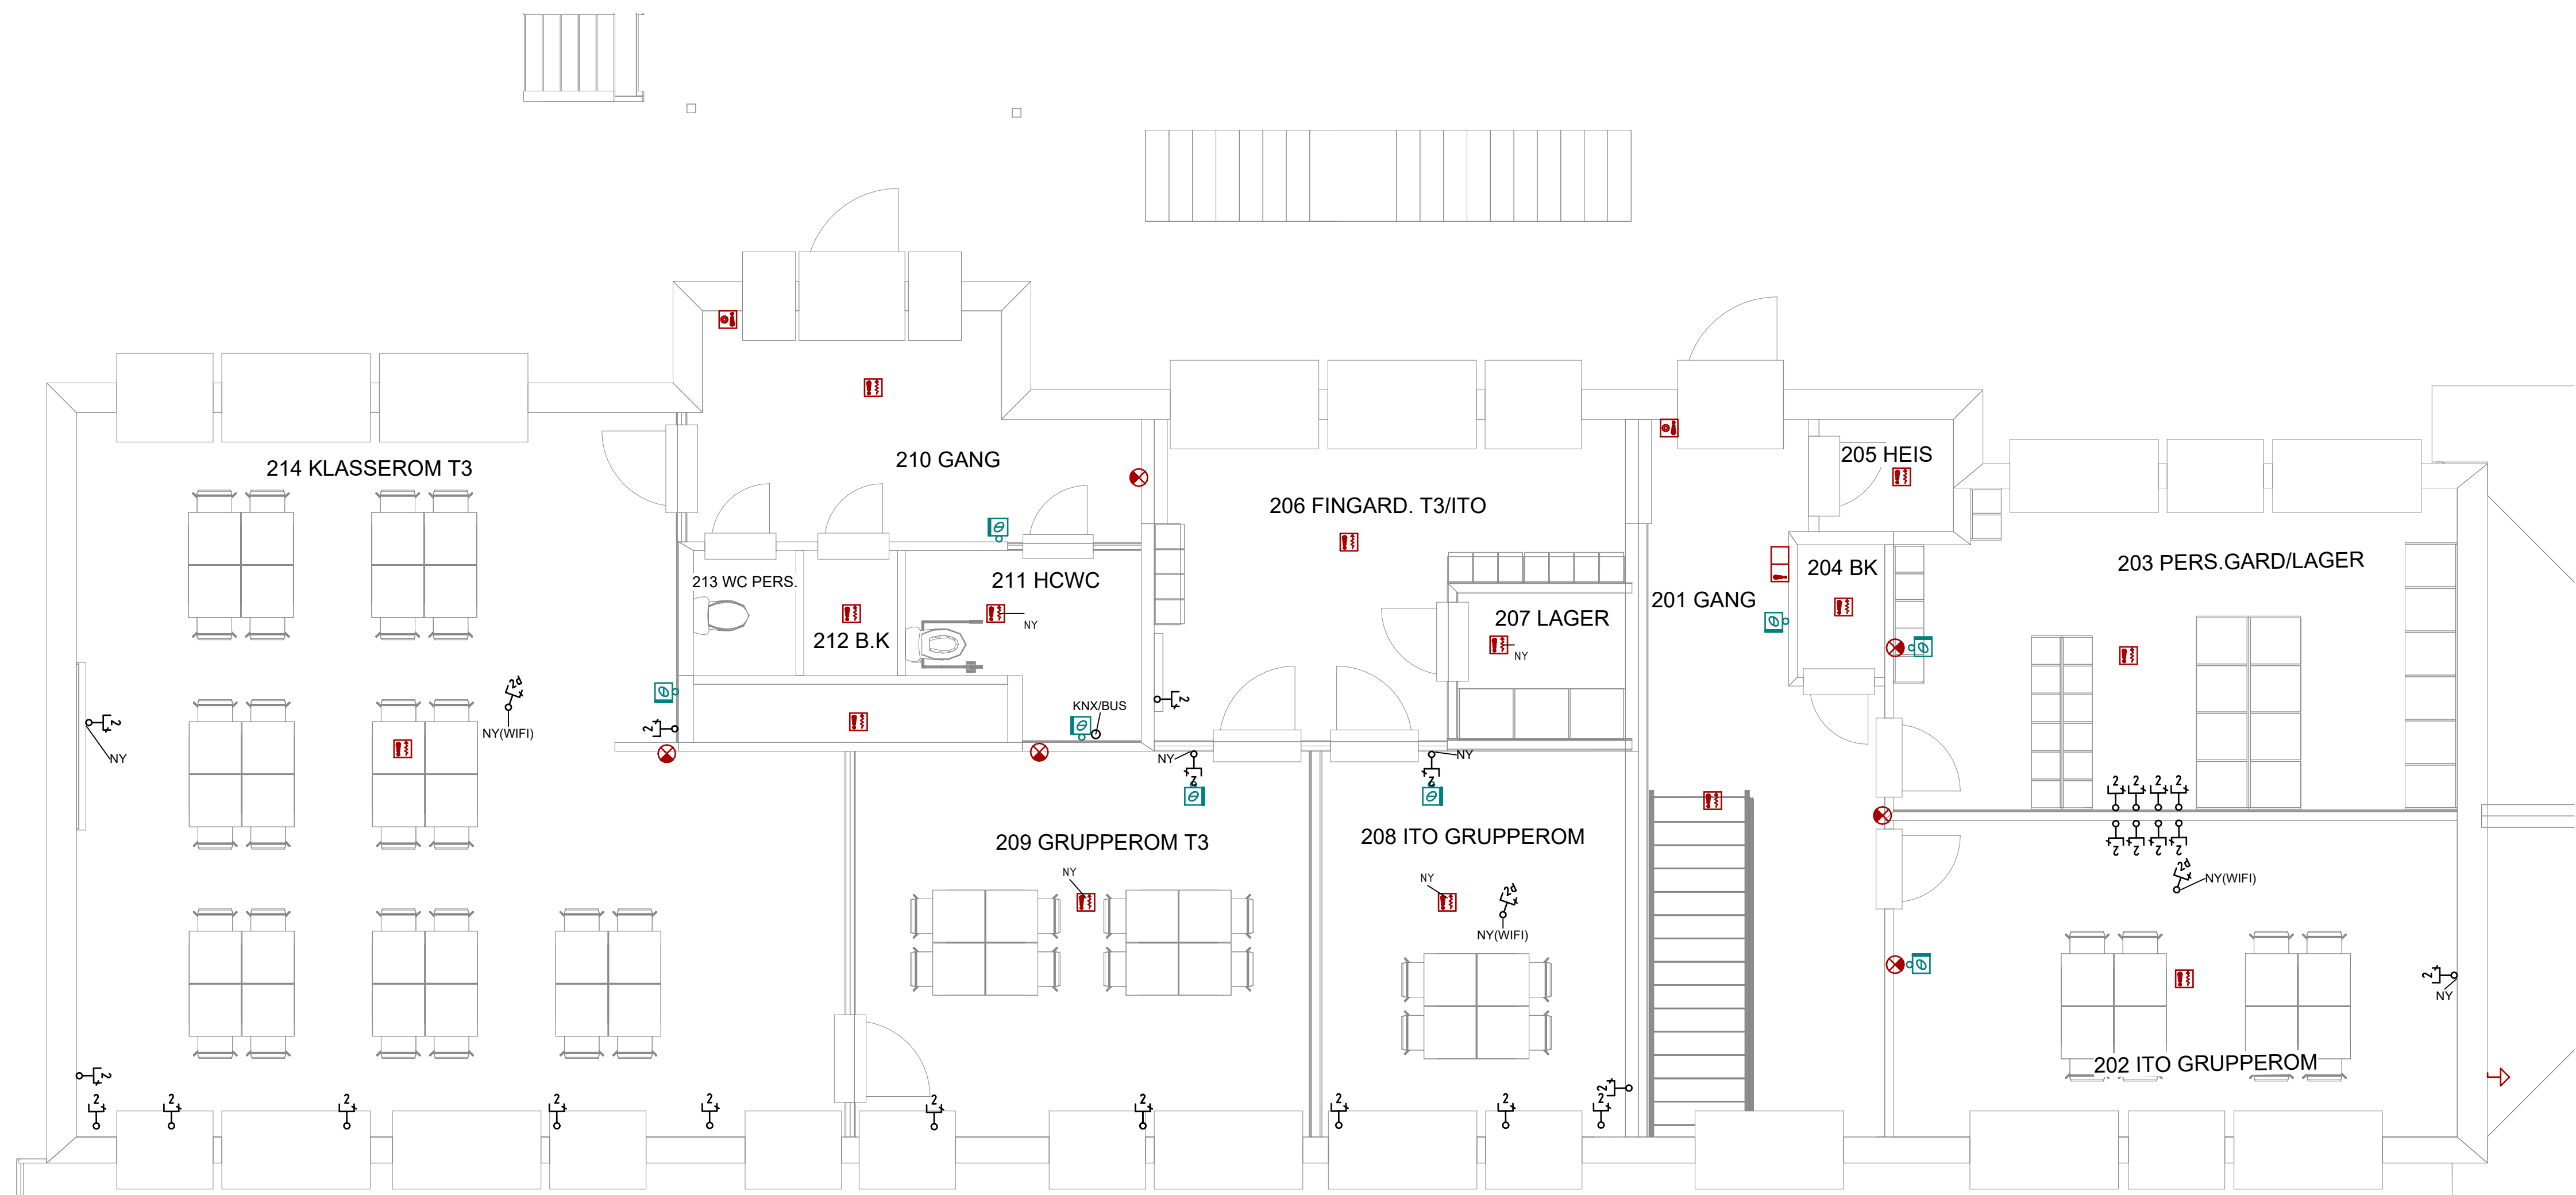

Tilbudstegning		27.08.2026	
Rev.	Revisjonen gjelder	Uttart	Tegn. Kontr.
Kinn kommune Florø barneskole - småskolen		Målestokk 1 : 50	Dato 27/08/26
		Målenhet mm	Tegn. JOA
		Format A1	Kontr. JOA
		Godkj. HEN	
Ekorn / automasjon plan 2		Prosj.nr. 2026018	Fag. RIE
		Tegn.nr. E-500-20-201	Rev. 0
		Finavn 2020032018 Kinn barneskole - MultimediasOF TegningstegningRIE.docx RIE.rvt	
 iVest Consult		Strandgata 10, 6900 FLORØ Tlf.: 97 62 70 00, post@ivestconsult.no	