


\\vg-rsasn-01\BRG_Oppgav\010271896-01\0271896-01-03\ARBEDSOMRÅDE\10271896-01-04\TEGNINGER\makskolabrammod.rvt

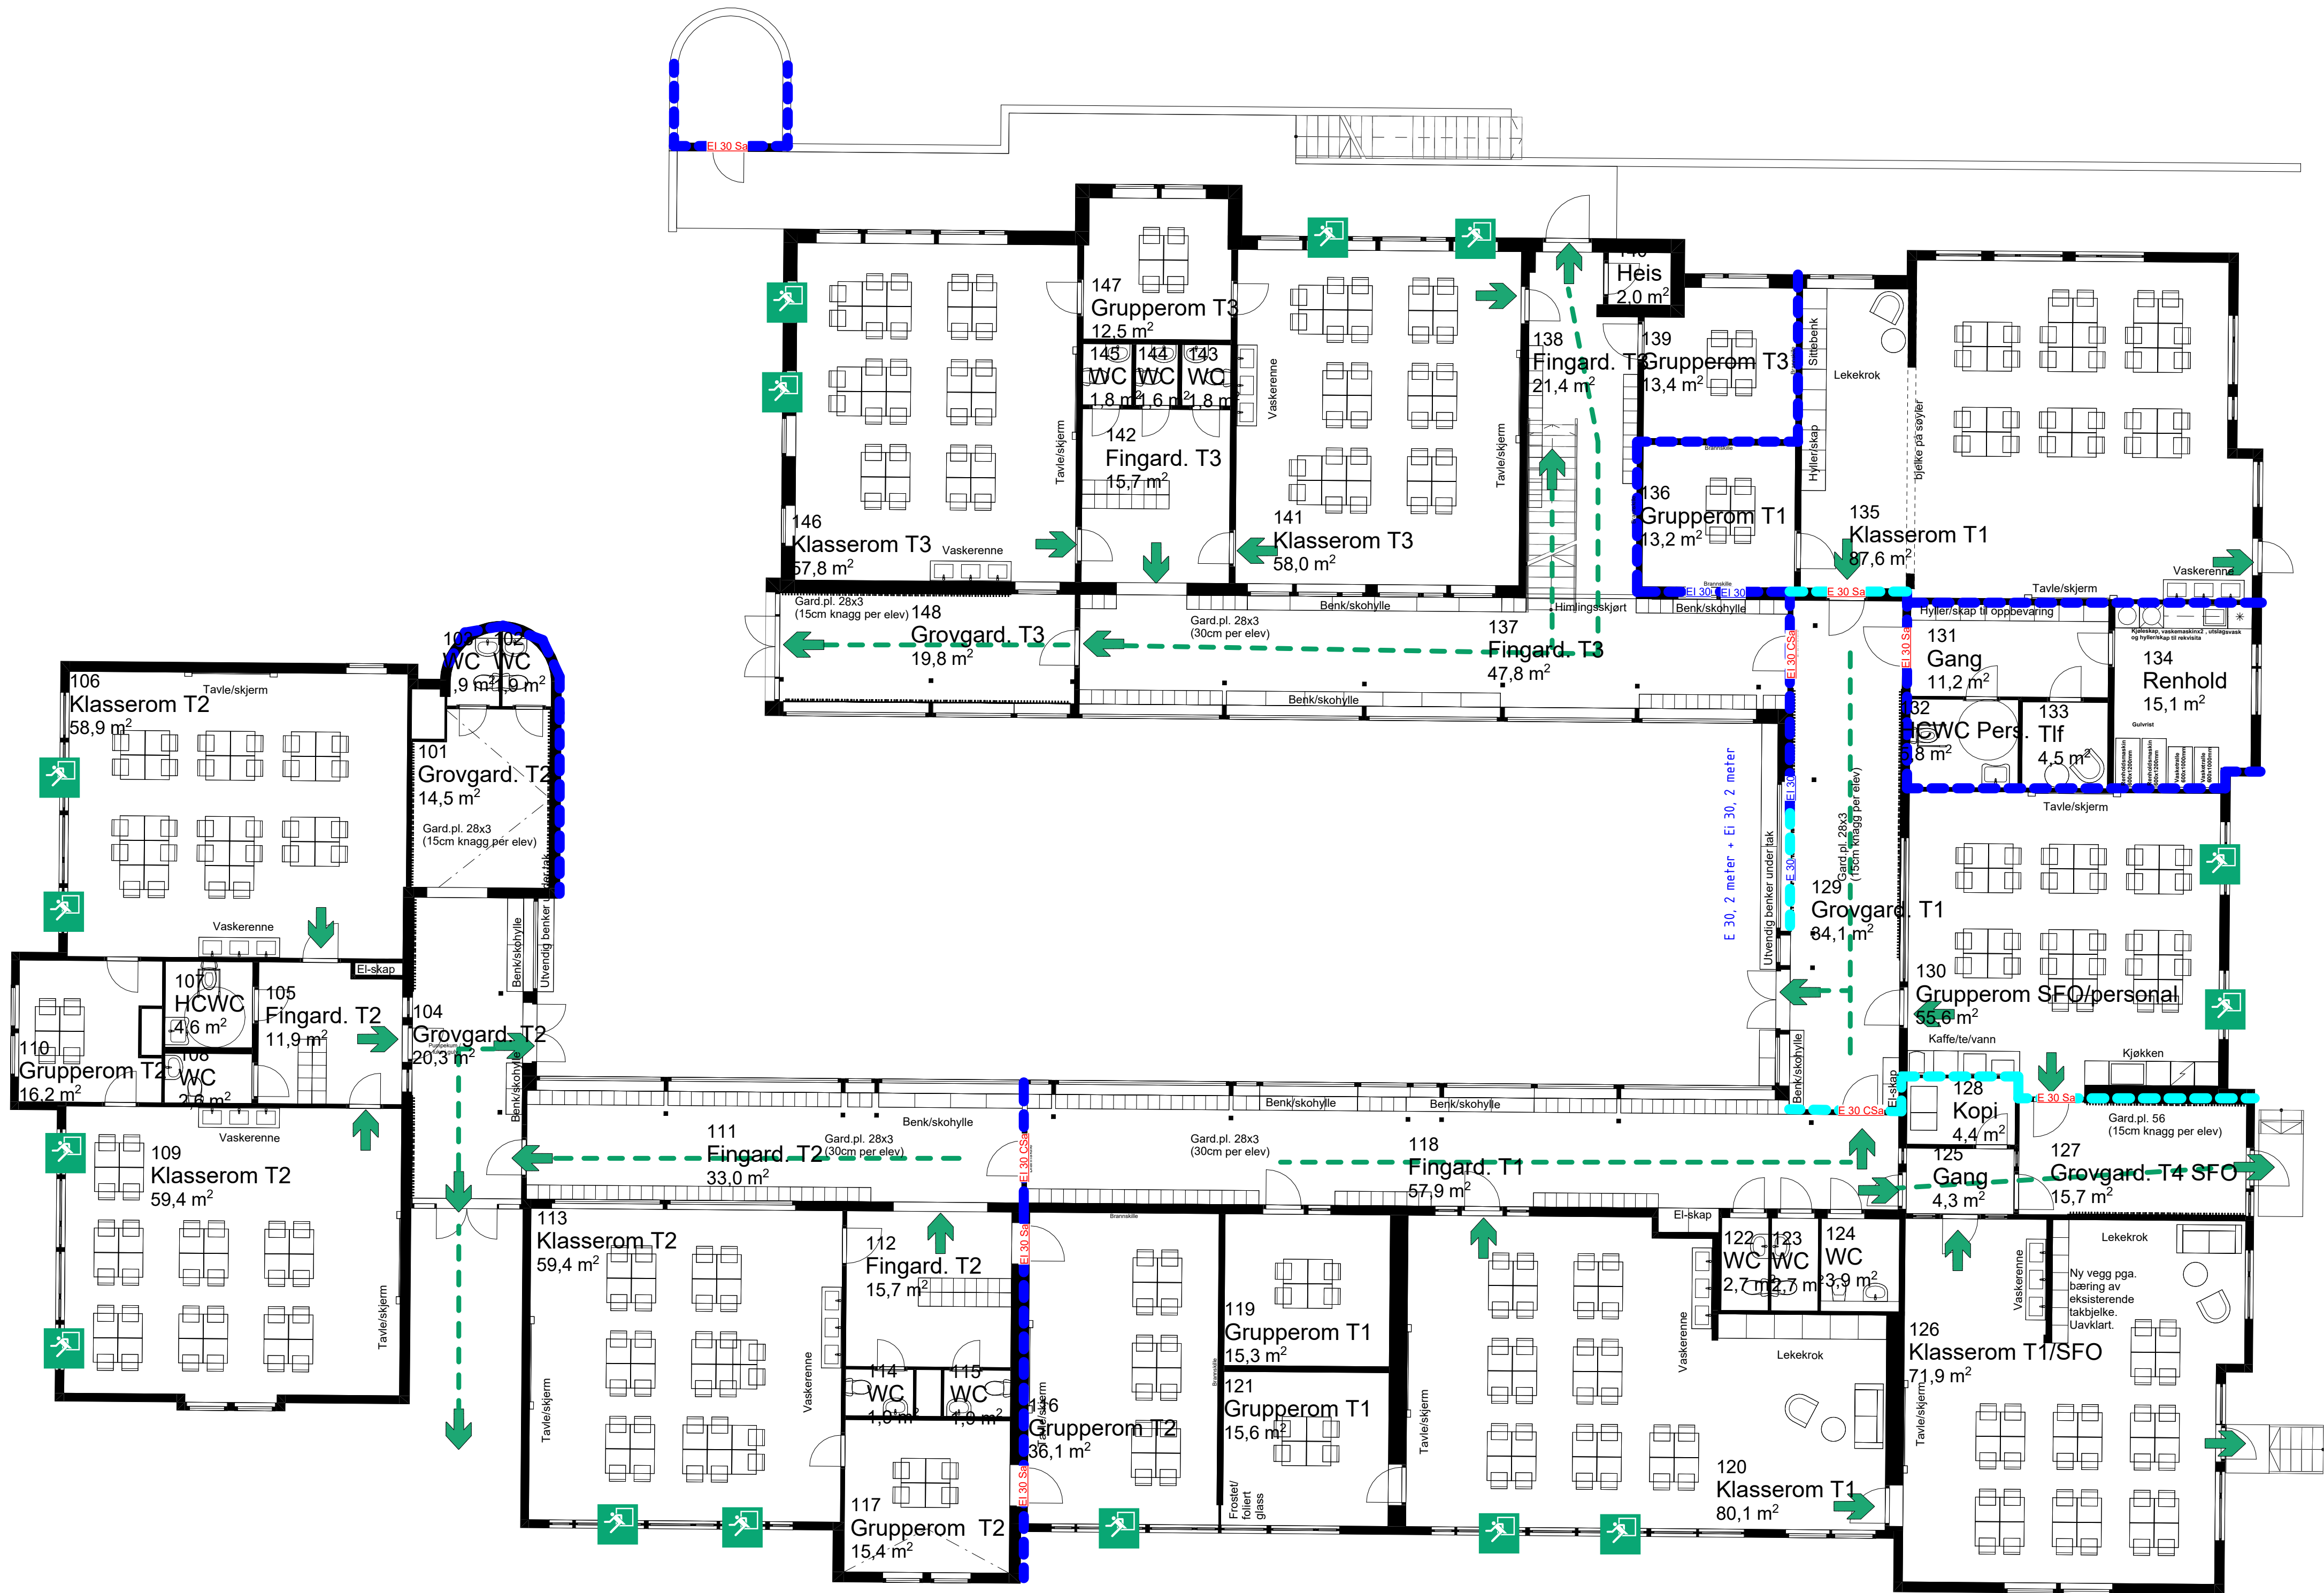

FORKLARING:

MERKNADER:

Branntegningen er ikke en arbeidstegning, men et vedlegg til rapport 10271896-RIBr-RAP-001, som har forrang.

Tegningen viser krav til brannskillende konstruksjoner. Det legges til grunn R30 (B30) bæring av takkonstruksjoner. For ytterligere krav til bærende konstruksjoner, se rapport. Krav til dører er angitt på tegningen.

Risikoklasse: 3 og 2
Brannklasse: 1

Følgende branntekniske tiltak er lagt til grunn for prosjekteringen:

- Fulldekkende brannalarmanlegg
- Ledesystem og nødlysanlegg

SYMBOLER

Rømningsvindu

Rømningsretning

EI 30 CSa Dør EI 30 CSa

E 30 CSa Dør E 30 CSa

E 30 Sa Dør E 30 Sa

EI 30 Sa Dør EI 30 Sa

E 30 Vindu E 30

EI 30 Vindu EI 30

LINJER

Fluktvei

Branncelle EI 30

Branncelle E 30

01	Enderinger eller innspill fra tekniske fag	24.08.2026	MAP	ALG
00	1. utsendelse	10.8.2026	MAP	ALG
Rev.	Beskrivelse	Dato	Tegn.	Korr. / Godk.
Kinn Kommune			RIBr	A1
Florø Barneskule - småskolen			Dato	10.08.2026
Branntegning			Format/Målestokk	A1
Plan 1				1:100
Hans Blomgate 44, 6905 Florø				
Multiconsult		Status	Prosjekteringstegninger	
www.multiconsult.no		Oppdragsgiver	10271896	
		Kontrollert	MAP	
		Godkjent	ALG	
		Rev.	ALG	
		Fag	F-1-01-0-200-PL-001	
		Etasje		
		Bygningsdel		
		Teg.Type		
		Levsnr		
				01