
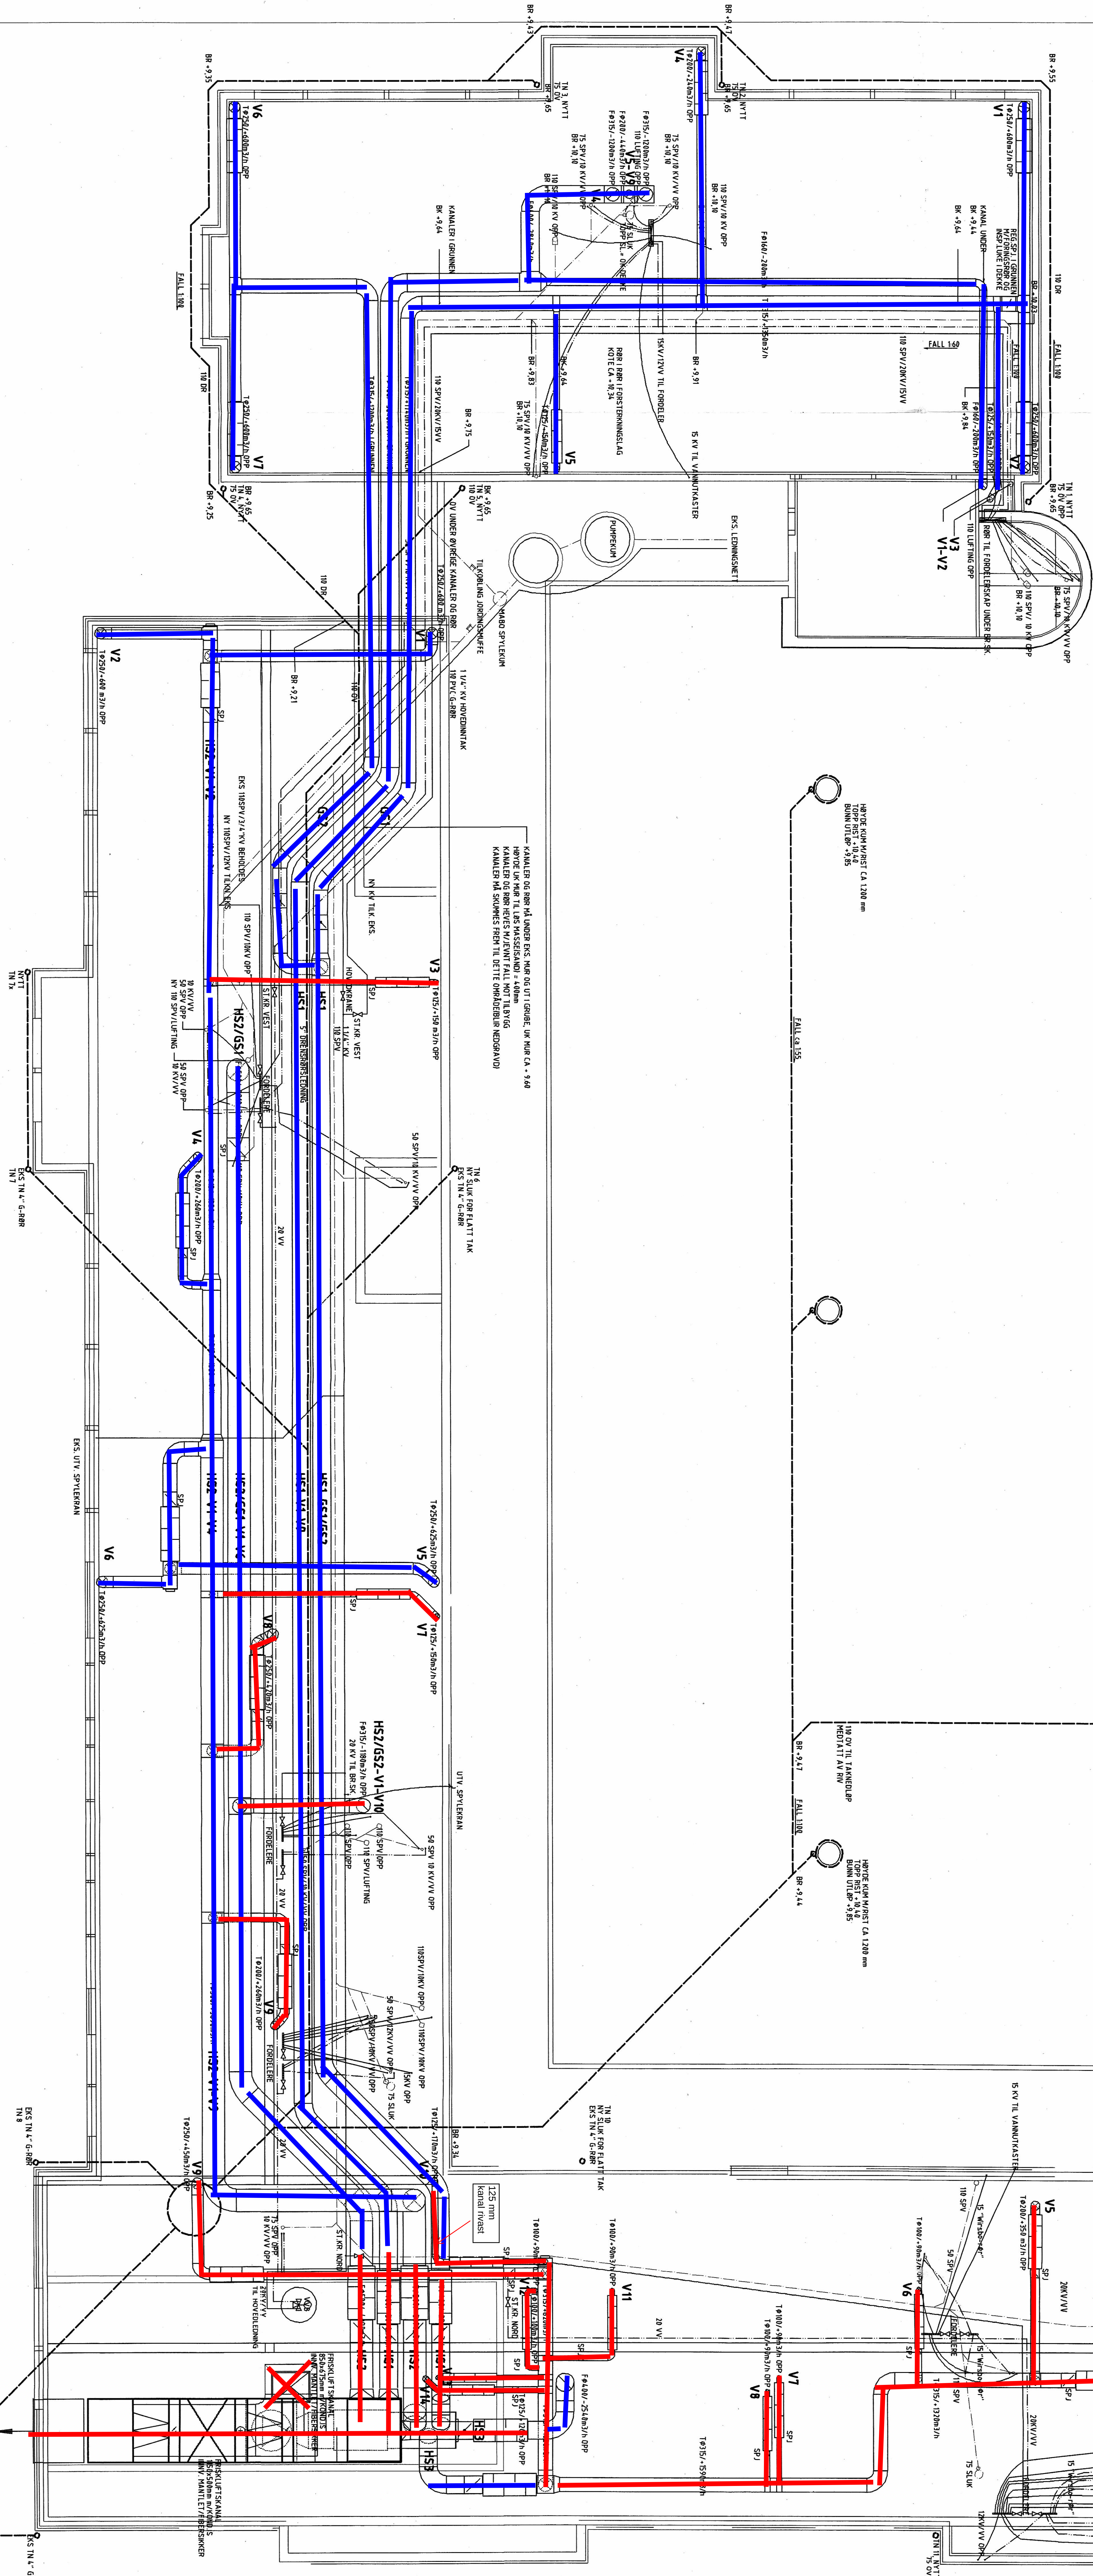
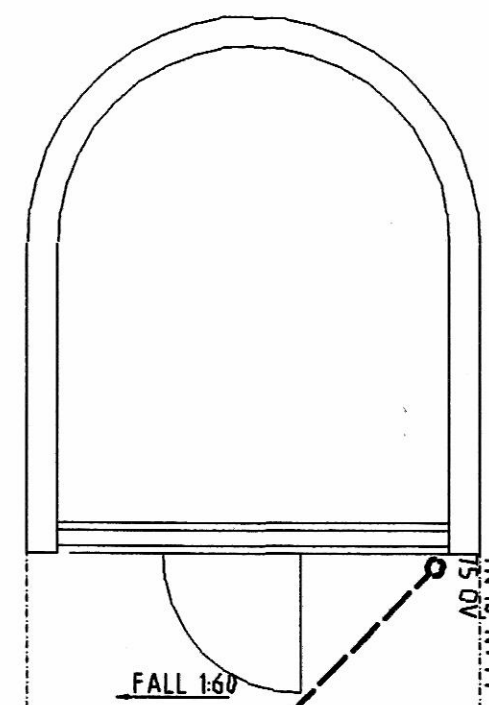


RIVAST

BEHALDAST/
GJENBRUKAST.
REINSAST

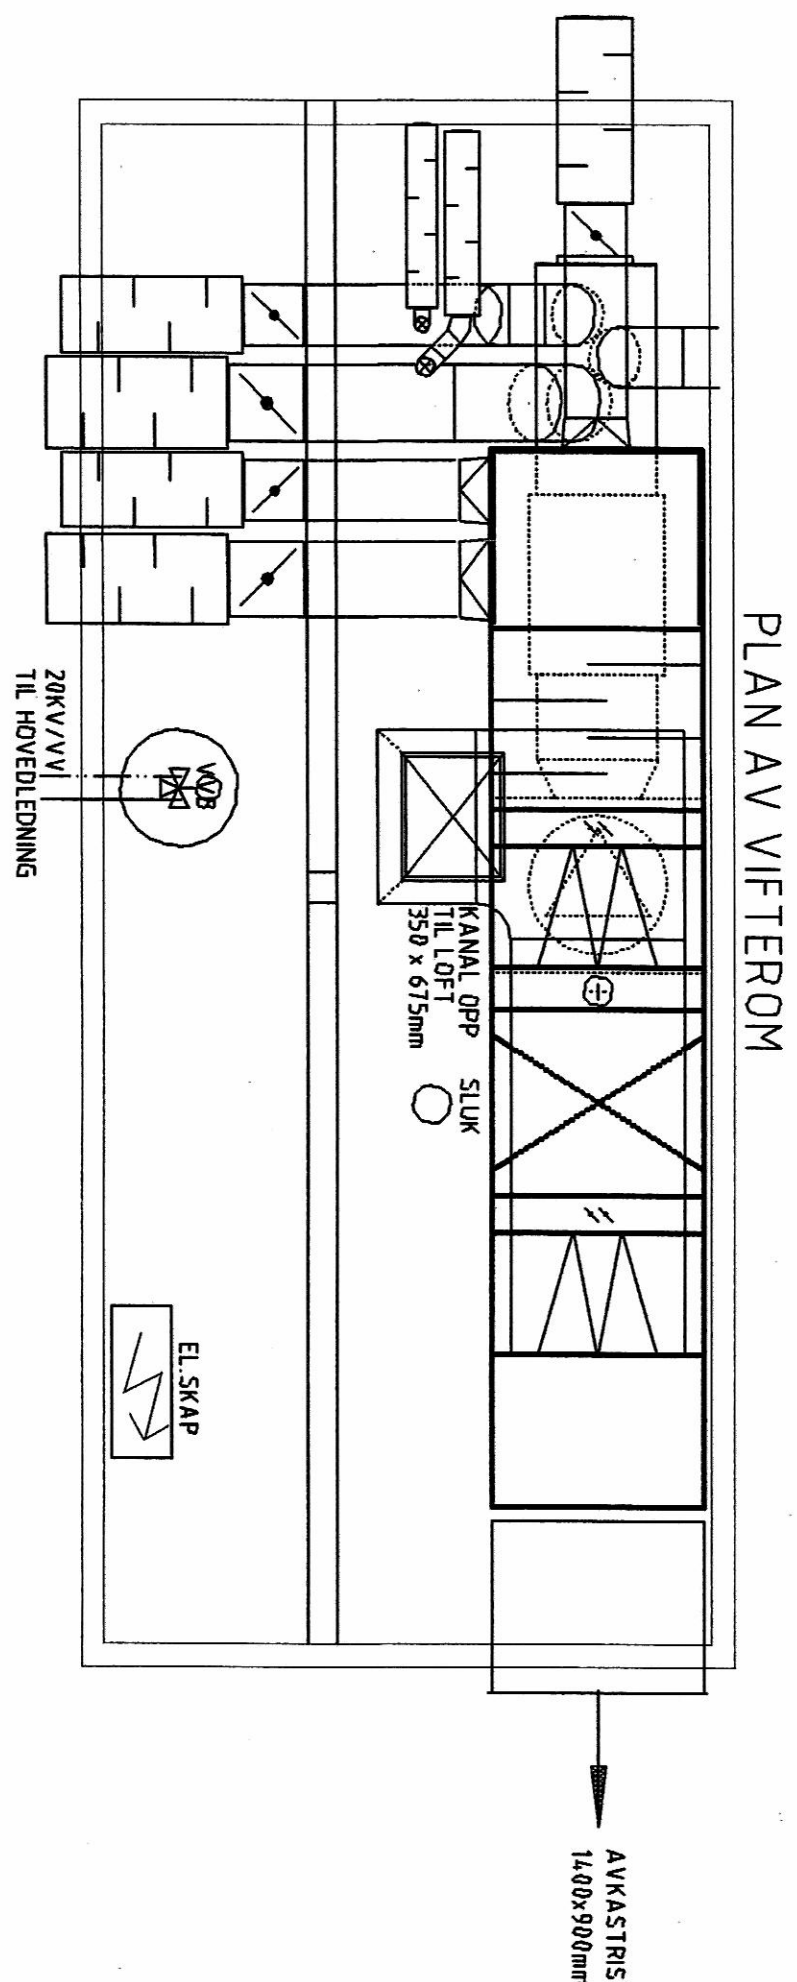

