


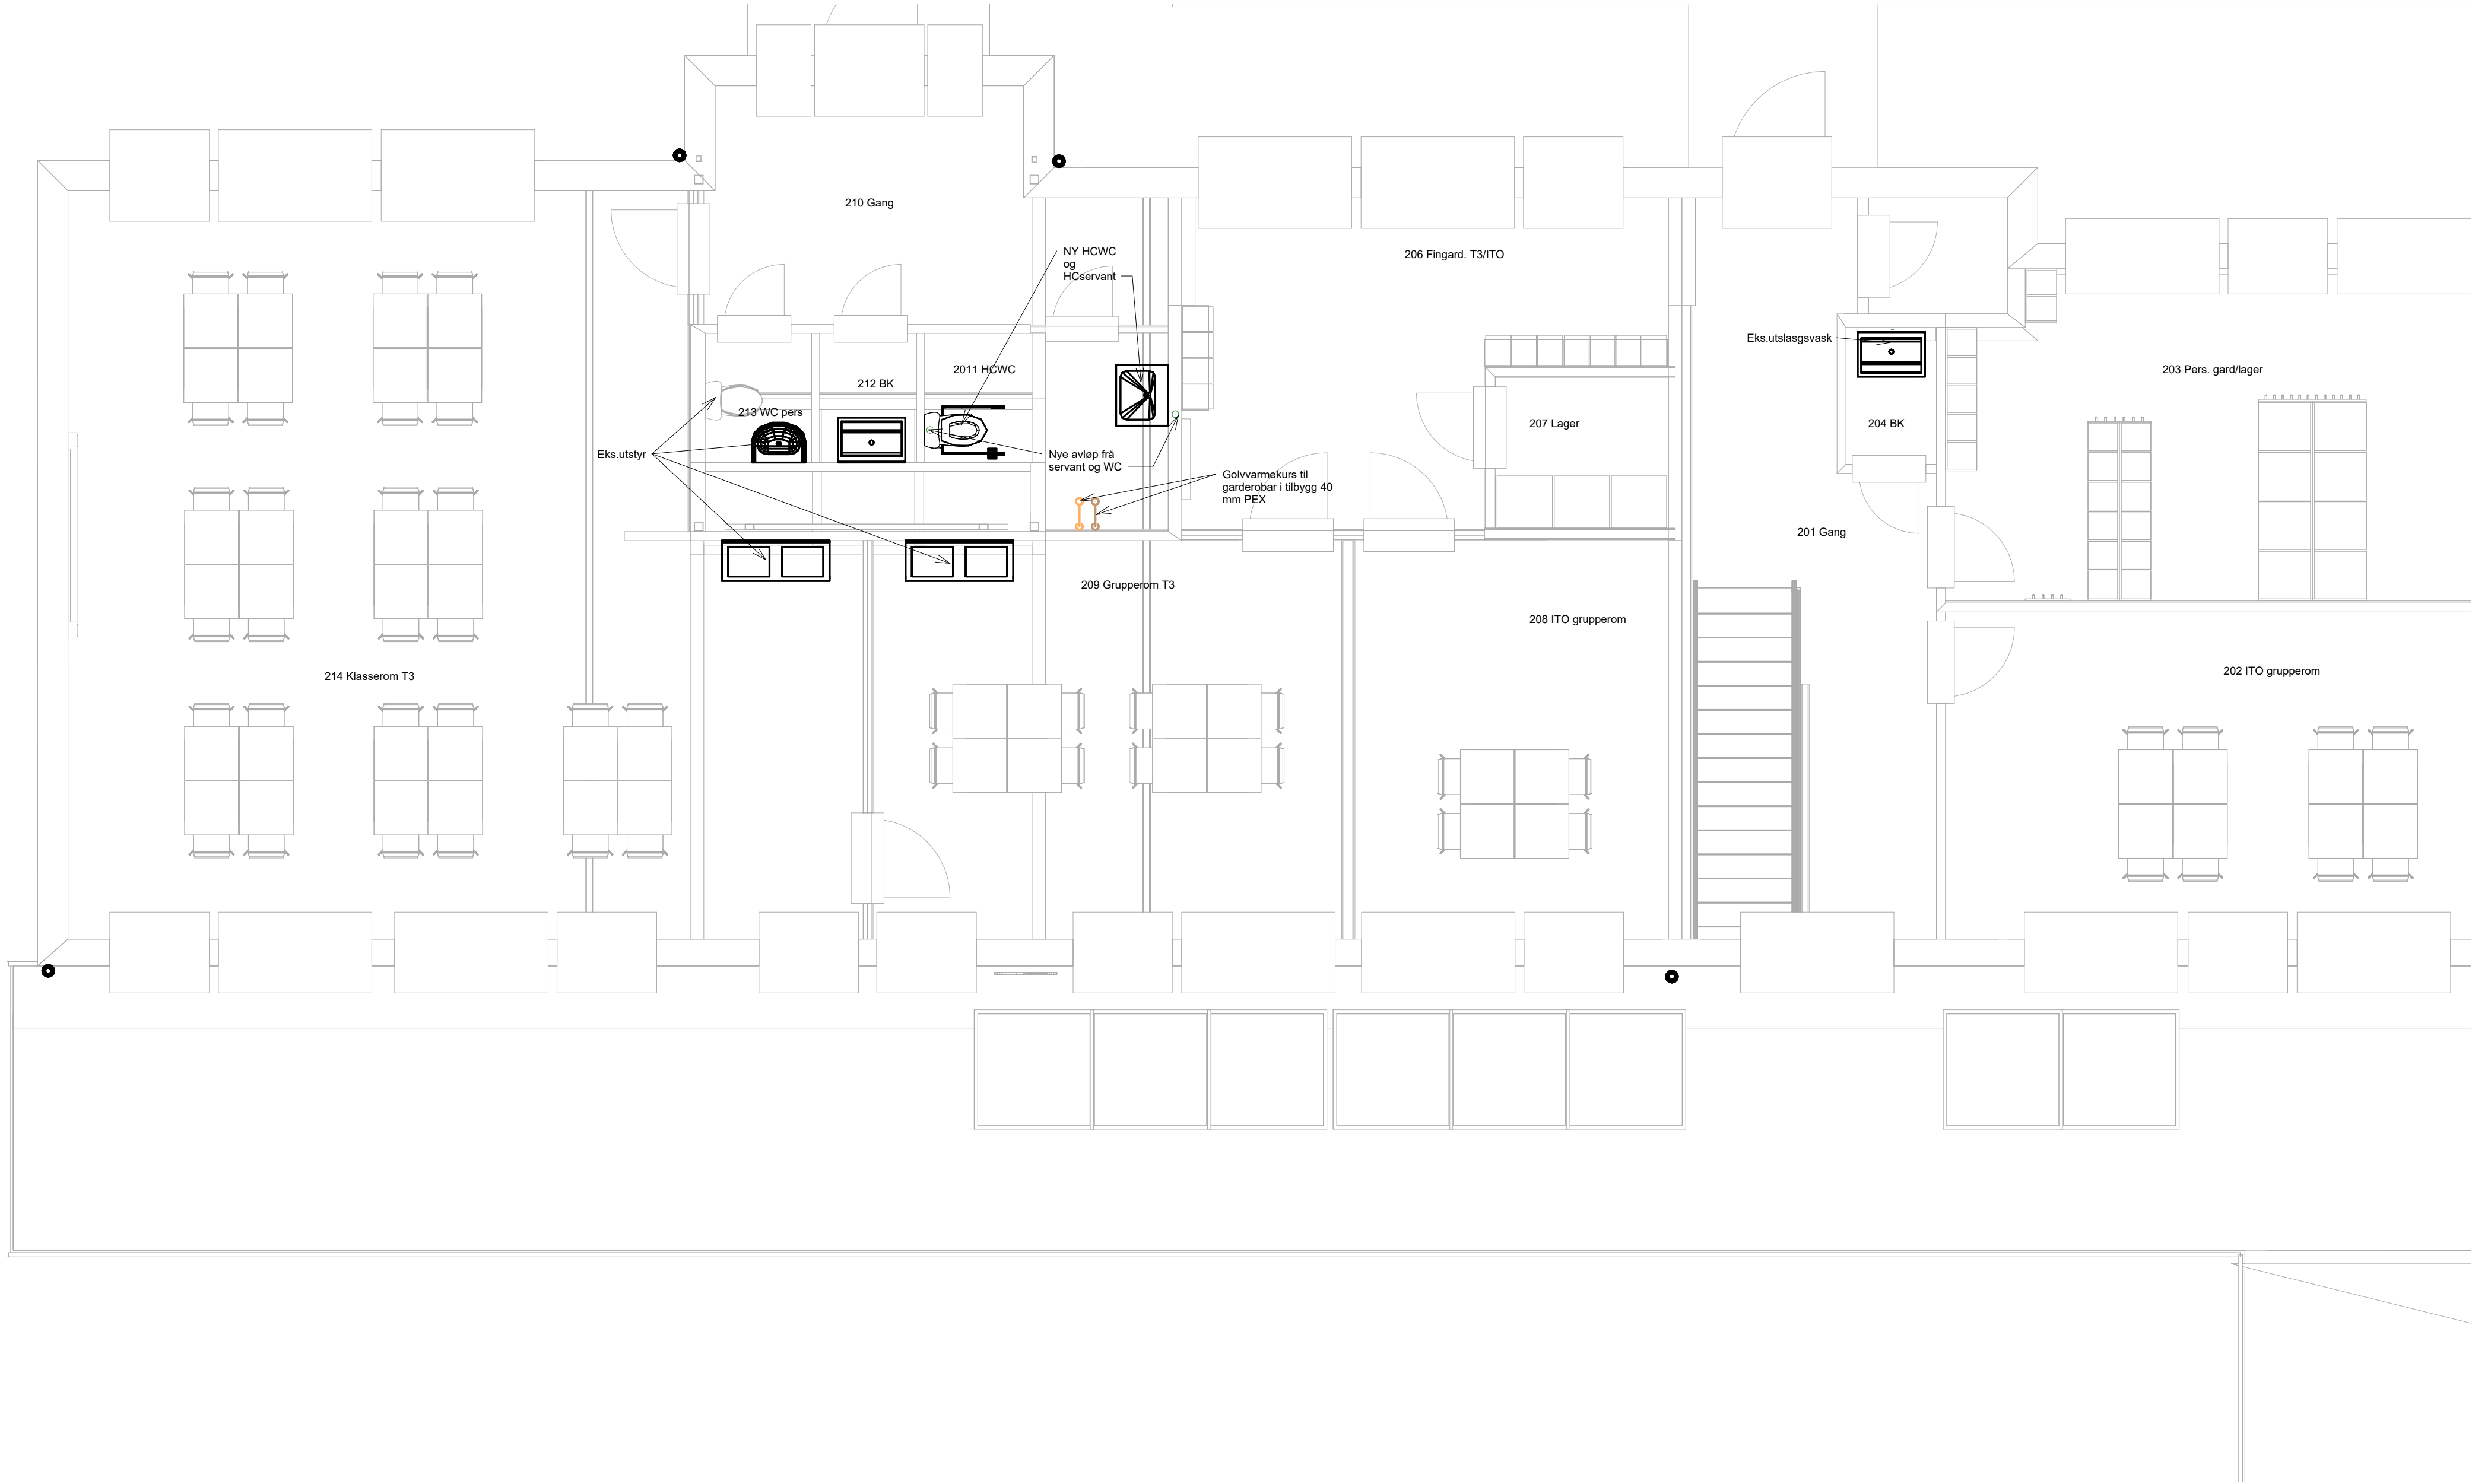

0	Tilbudssteikning	27.08.2026	TGF	GJJ
Rev.	Revisjonen gjelder	Utført	Tegn.	Kontr.
Kinn kommune Småskule		Målestokk:	Dato	08/27/26
		1 : 50	Tegn.	TGF
		Målenhet:	Kontr.	GJJ
		mm	Godkj.	GJJ
Plan 2 sanitær og varme		Format:	A1	
		Prosj.nr.:	2026018	Fag:
		Tegn.nr.:	V-300.20.200	Rev.
				0
		Filnavn: J:\2026\2026018 Fiore barneskule - Multiconsult\07		
		Tegninger\intern\Teg\Småskule RIV.rvt		
		Strandgata 15, 5000 FLORØ		
		Tlf.: 97 62 70 00, post@investconsult.no		

