


KANALSYSTEM	
	AVKAST
	AVTREKK
	INNNAK
	TILLUFT

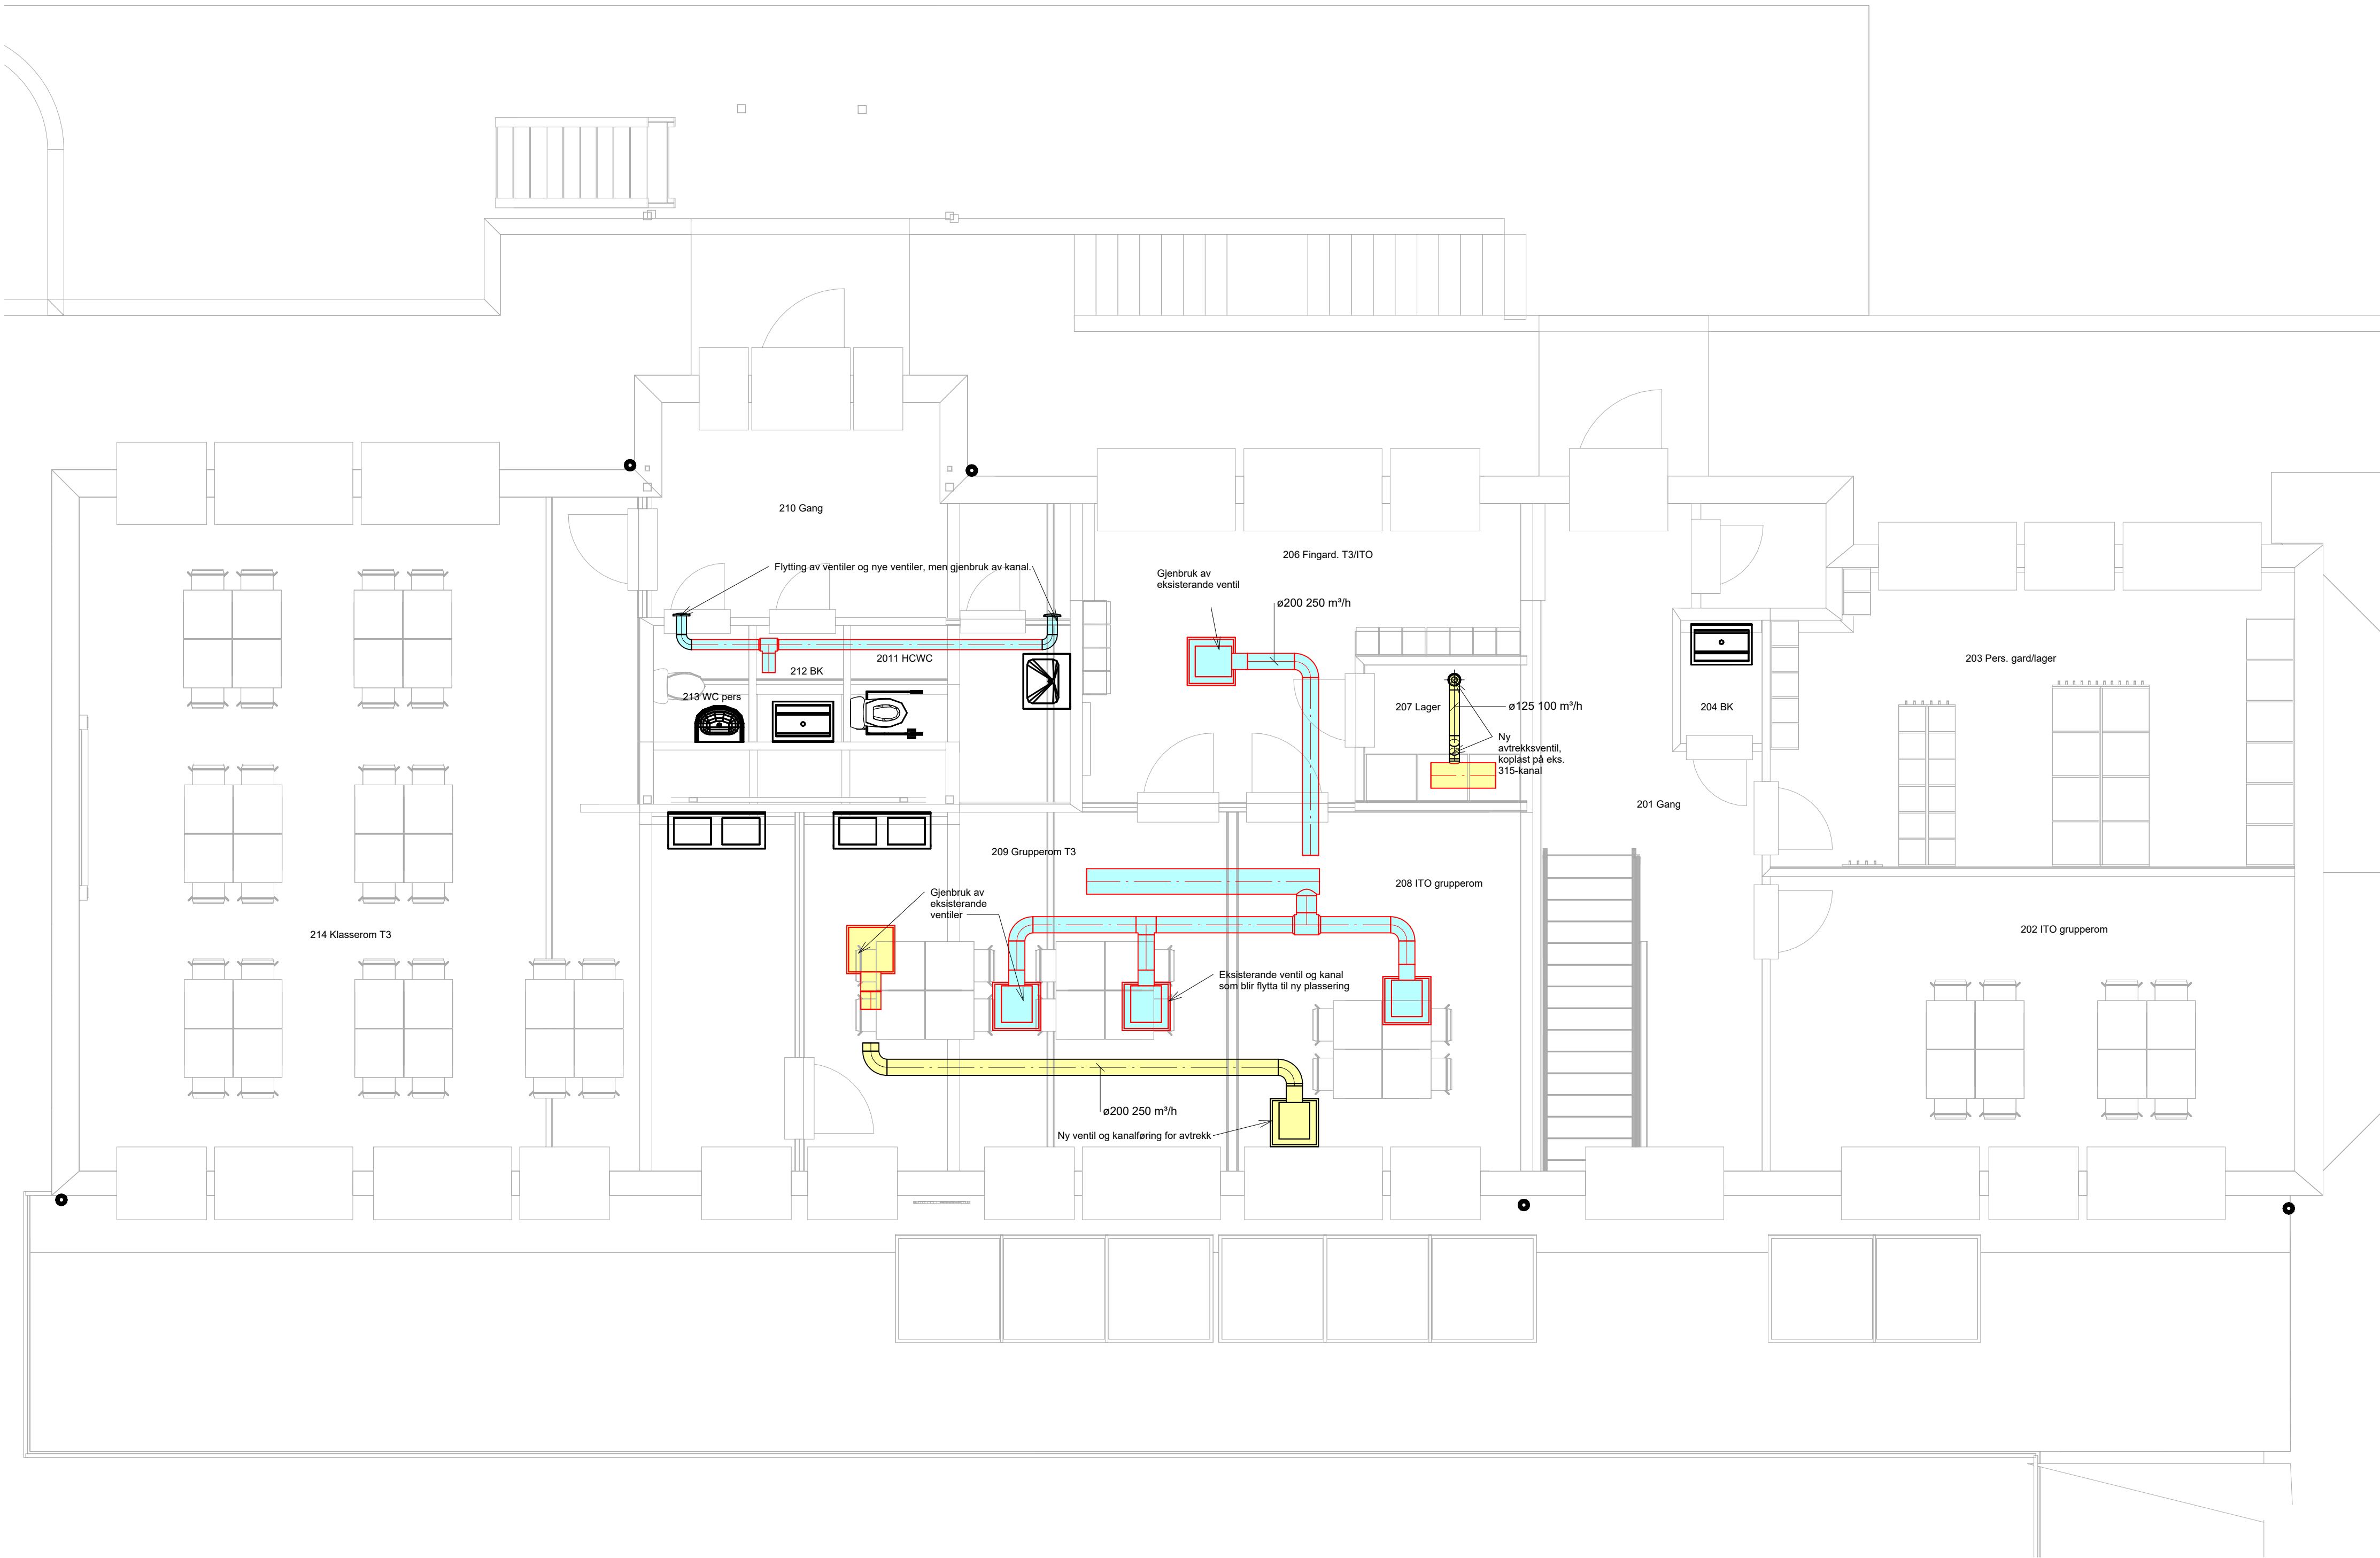

Tegn. nr.:
V-360.20.200

Rev.:
0

0	Tilbudssteikning	27.08.2026	TGF	GJJ
Rev.	Revisjonen gjelder	Utført	Tegn.	Kontr.
Kinn kommune Småskule		Målestokk: 1 : 50	Dato 08/27/26	
		Målenhet: mm	Tegn. TGF	
			Kontr. GJJ	
Plan 2 ventilasjon		Format: A1	Godkj. GJJ	
		Prosj.nr.: 2026018	Fag: RIV	
		Tegn.nr.: V-360.20.200	Rev. 0	
		Filnavn: J:\2026\2026018 Fiore barneskule - Multiconsult\07 Tegninger\Intern\Teg\Småskule RIV.rvt Strandgata 15, 5000 FLORD Tlf.: 97 62 70 00, post@investconsult.no		