



Snitt ventilasjonsaggregat front:

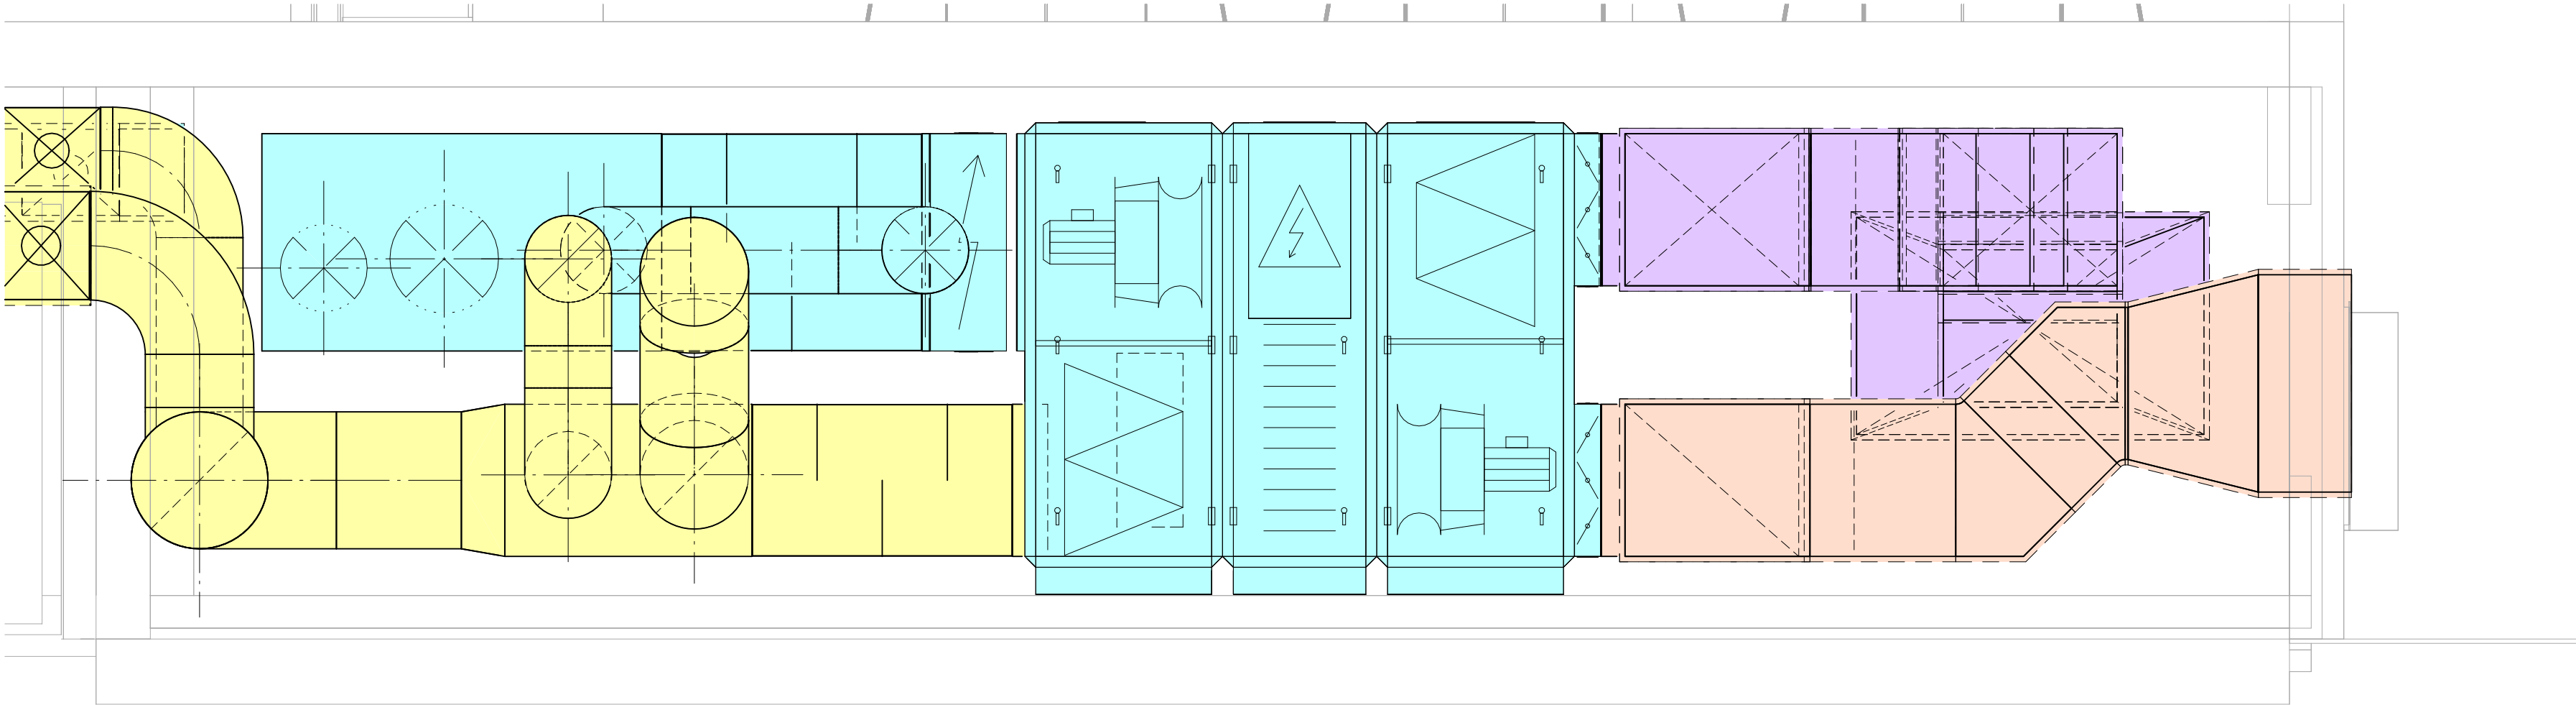

Snitt ventilasjonsaggregat side ved
luftinntak/avkast:

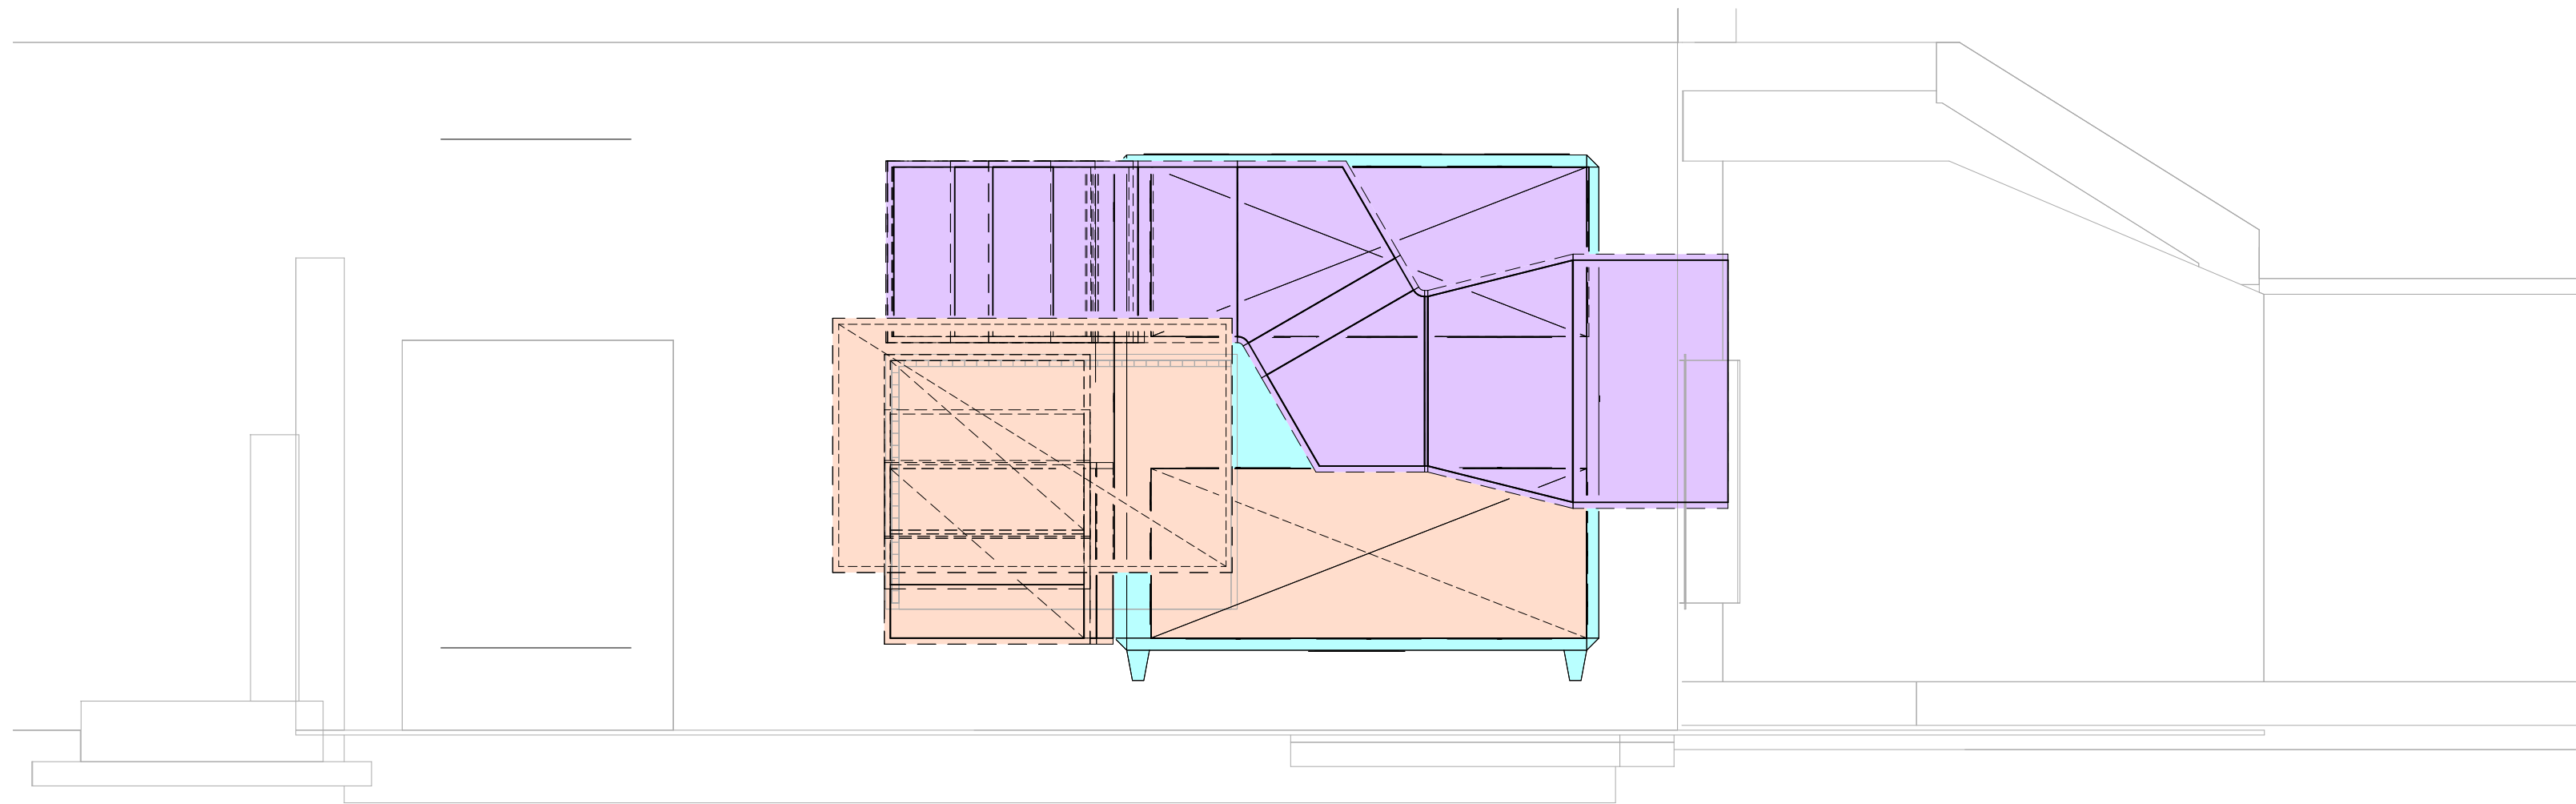

Snitt ventilasjonsaggregat side ved tilluft/avtrekk:

