


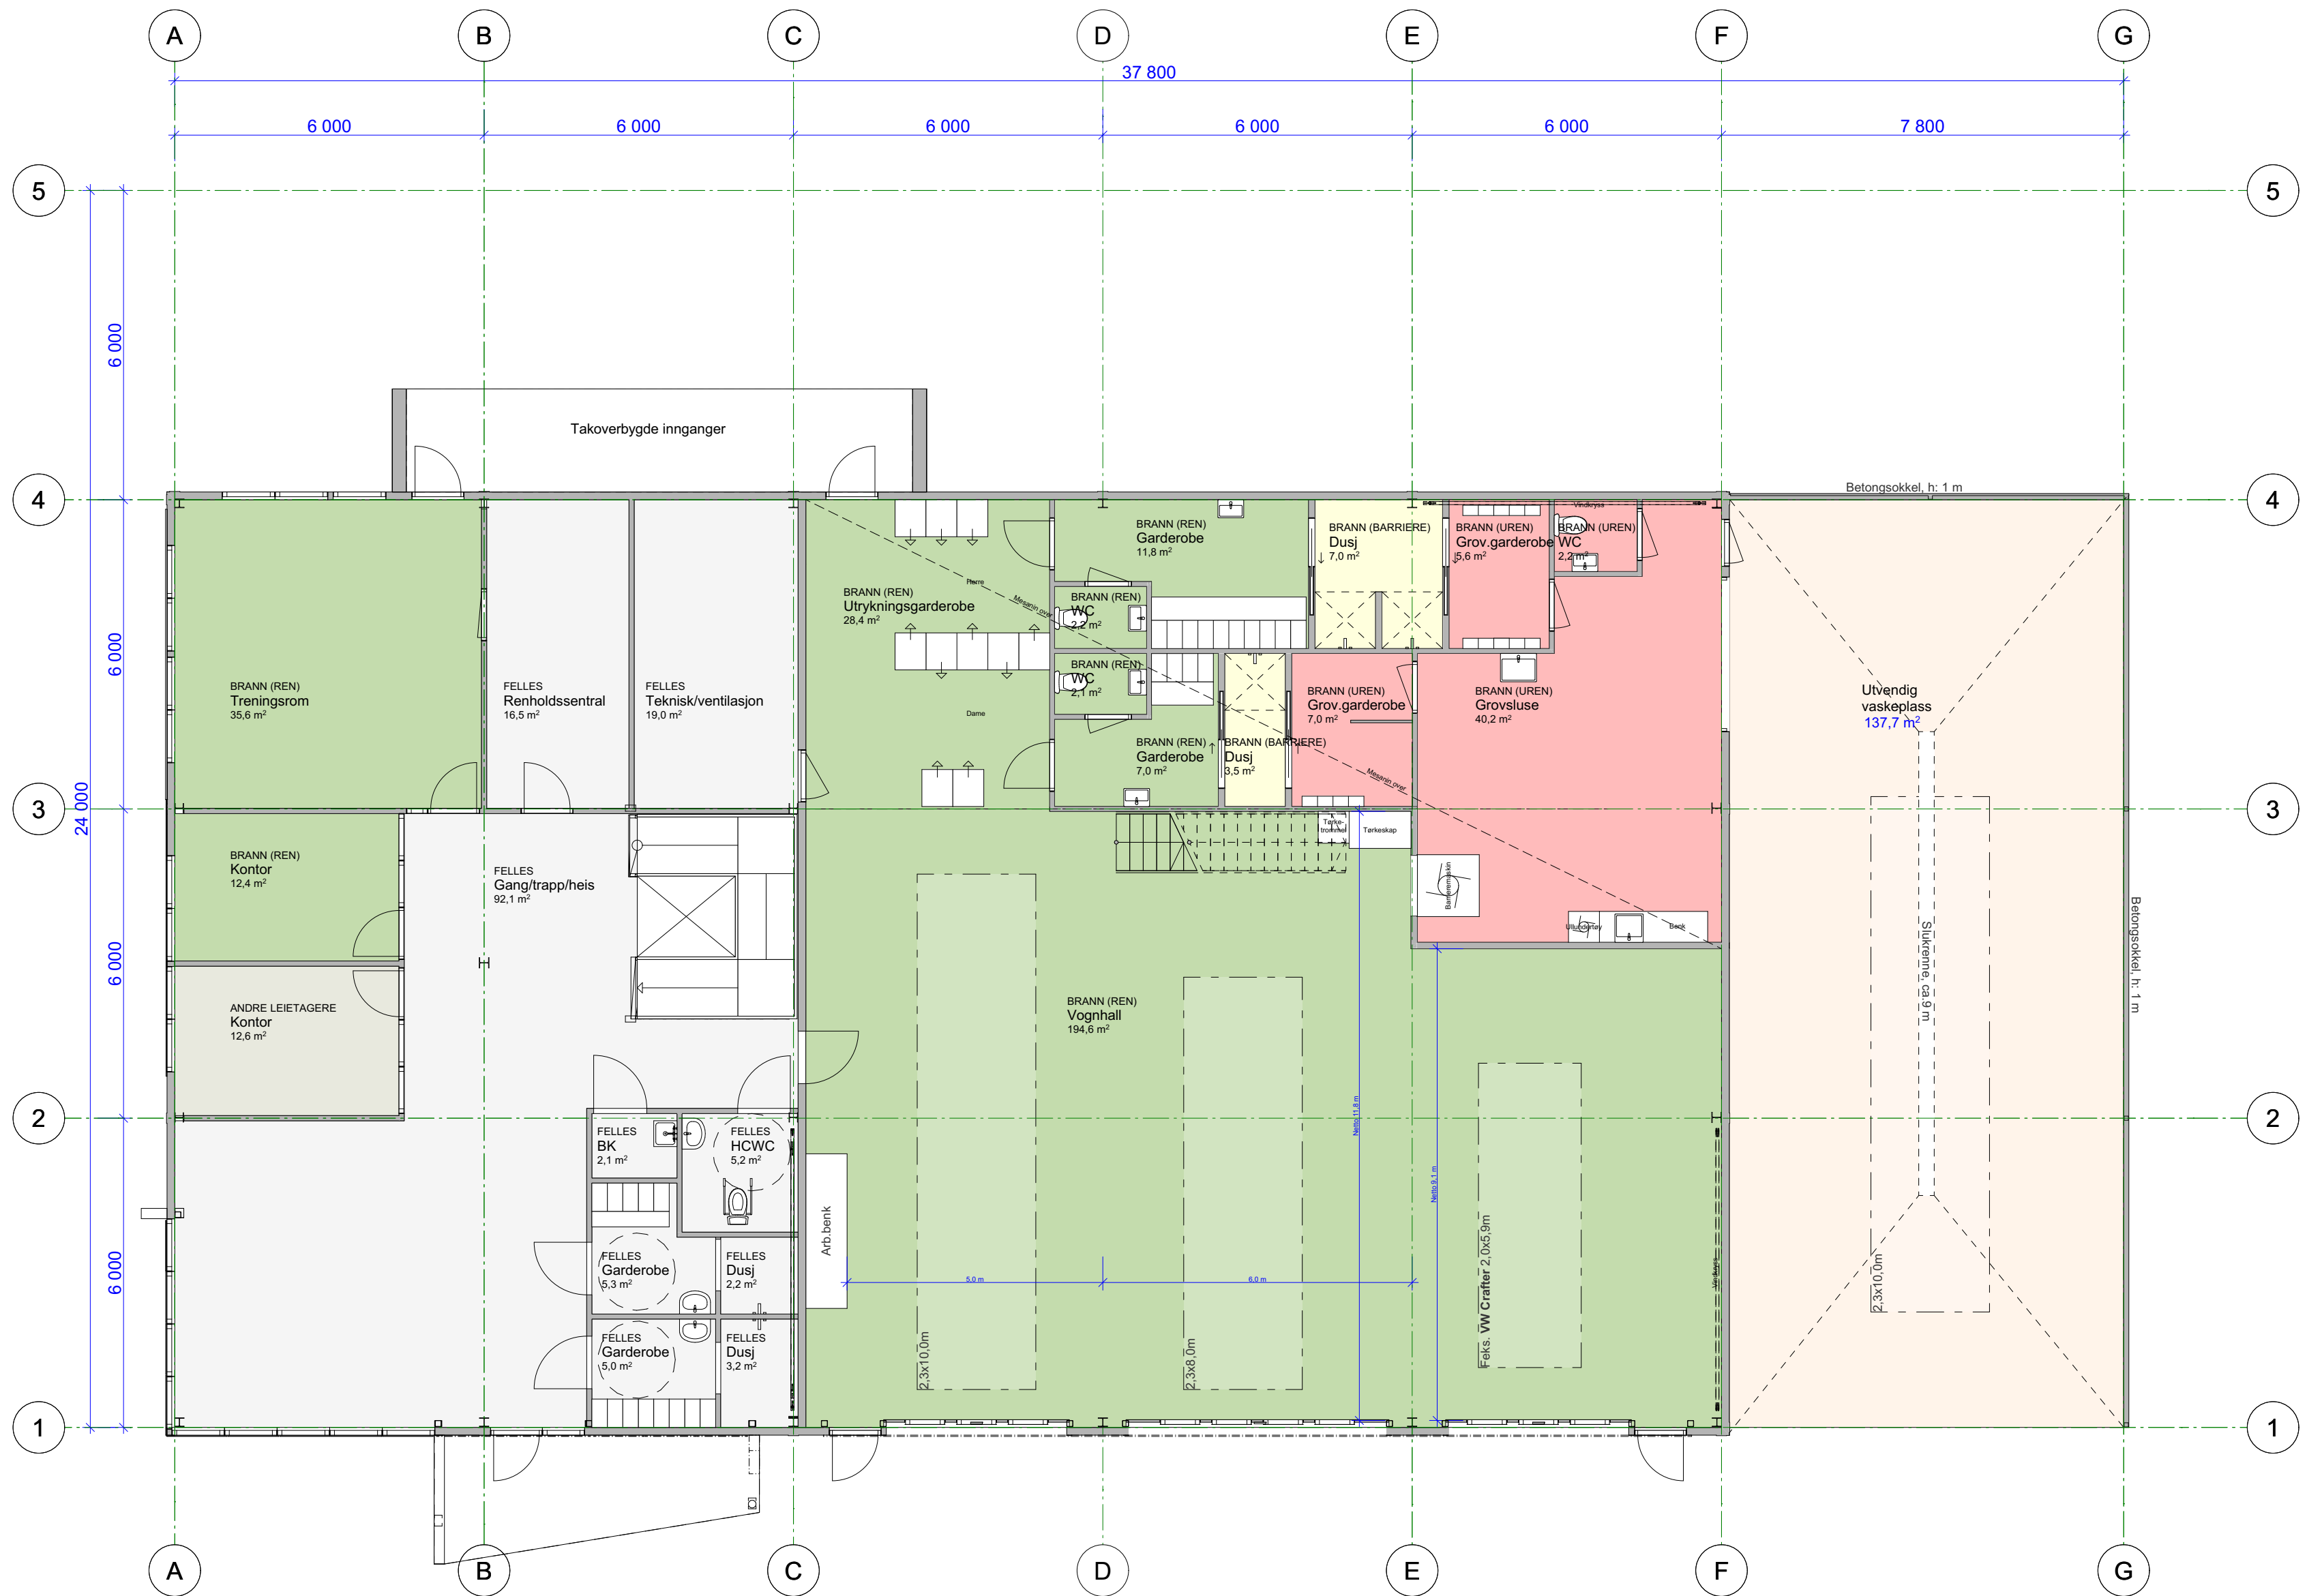

Kun tegninger merket "arbeidstegninger" kan benyttes som produksjonstegninger.
Opphavsrett: Tegninger kan ikke benyttes annerledes eller i en annen sammenheng enn forutsatt uten skriftlig samtykke fra On AS.

BIM med ArchiCAD 24 NOR Filplassering: BIMcloud on-as - BIMcloud Software as a Service/25 070 Sandstad brannstasjon/Sandstad brannstasjon_3d

Rev	Nr	Beskrivelse	Dato	Sign	Kontr



Orkdalsveien 82
7300 Orkanger
tlf 72 48 40 20
www.on-as.no

Tegning
Plan 1. etasje
Ny Sandstad brannstasjon

Fase: Skisseforslag	Dato opprettet 19.08.2026	Gnr./Bnr./Festn. 122/285	Mål: 1:100	Tegningsnr. A20-01
Størrelse: A2	Prosjektnr. 25 070	Sign. KSE	Kontroll	Godkjent
				Rev. ID