


Snitt Aa 1:100

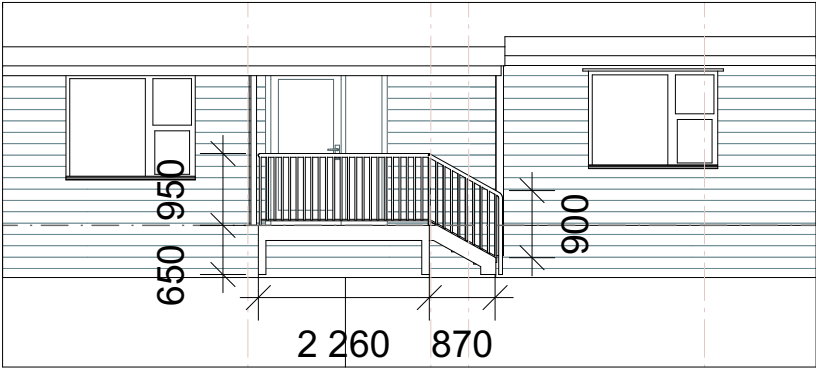


**Størrelse trapp:**  
Repos på på ca.  
2260x1100mm. Bredde på  
trapp 1100mm og lengde på  
trapp ca. 900mm med ca. 3  
trinn.

**Plassering rekkverk:**  
Høyde på rekkverk ca.  
900-950 mm.

**Materialitet:**  
Trapp i varmgalvanisert stål  
med rekkverk i alu/stål,  
standarisert farge valgt av  
ARK.

Plan 1 - 1:100

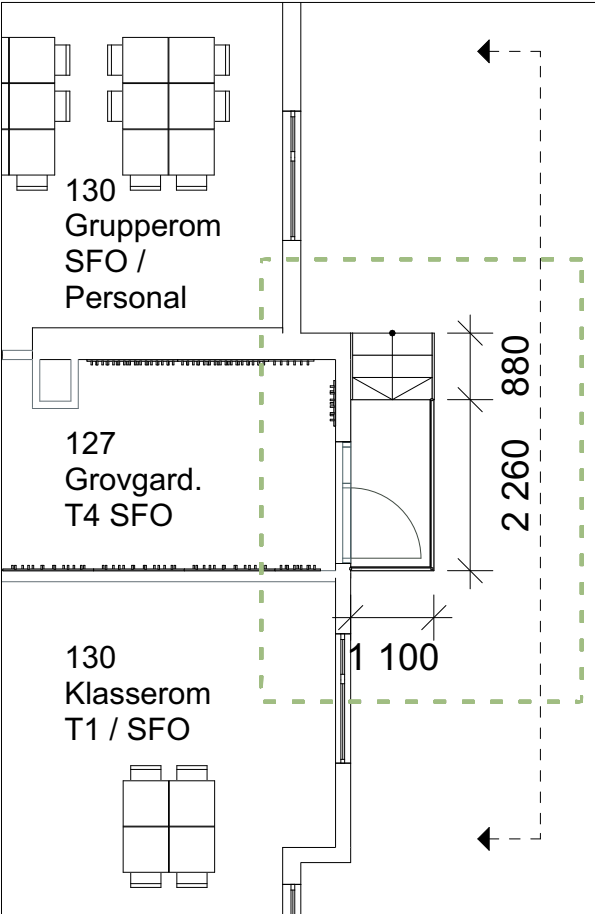

Oppriss Aa

