


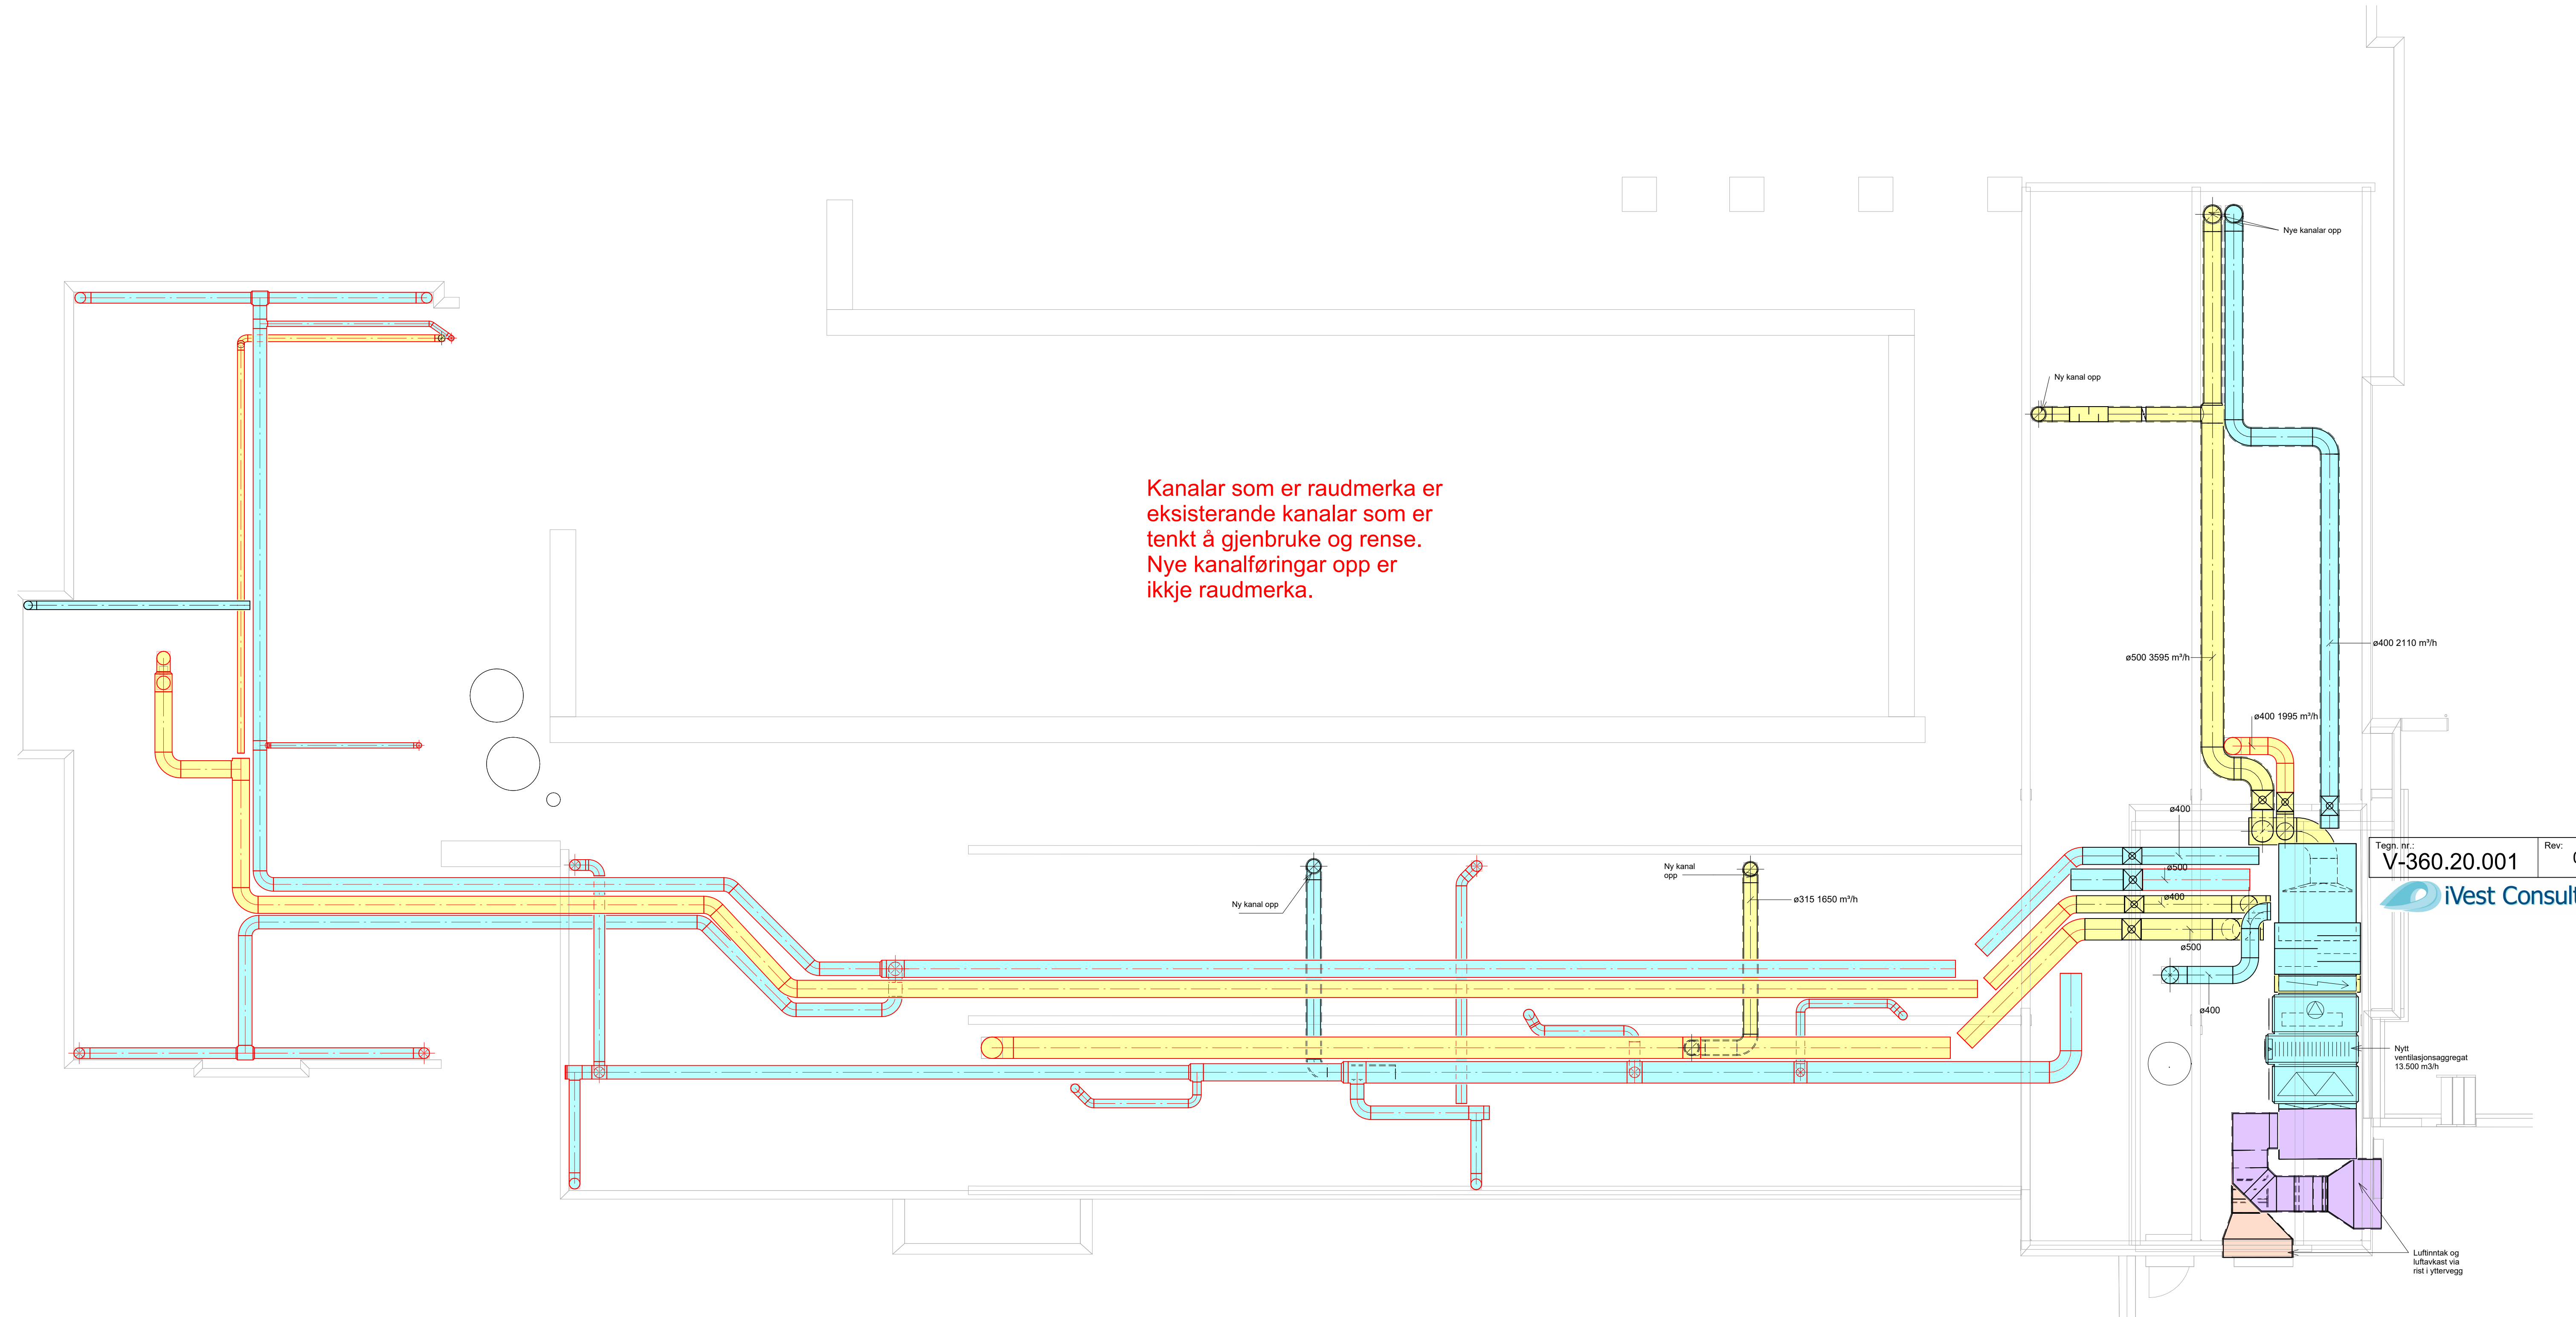

0	Tilbudssteikning	27.08.2026	TGF	GJJ
Rev:	Revisjonen gjelder	Uttart	Tegn.	Kontr.
Kinn kommune Småskule		Målestokk:	Dato	08/27/26
		1 : 75	Tegn.	TGF
		Målenhet:	Kontr.	GJJ
		mm	Godkj.	GJJ
Plan kjellar ventilasjon		Format:	A1	
		Prosj.nr.:	2026018	Fag: RIV
		Tegn.nr.:	V-360.20.001	Rev: 0
		Filnavn: J:\2026\2026018 Fiore barneskule - Multiconsult\07 Tegner\Intern\Tegninger\Småskule RIV.rvt		
iVest Consult		Strandgata 15, 5800 FLORØ Tlf.: 97 62 70 00, post@investconsult.no		