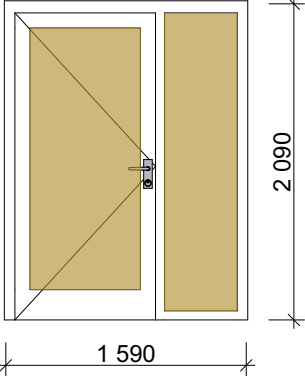
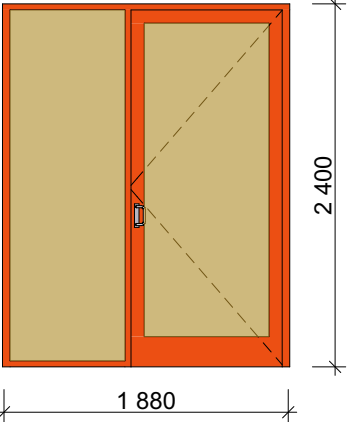
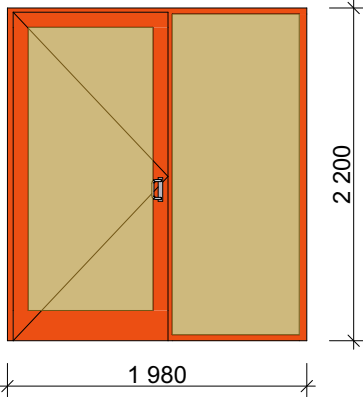
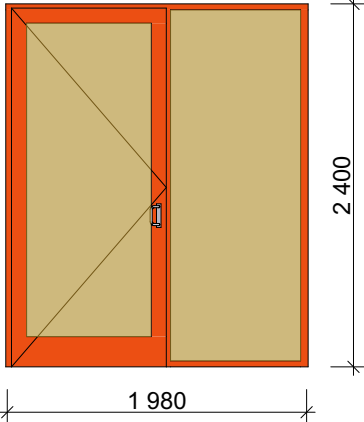
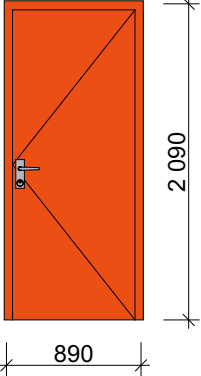
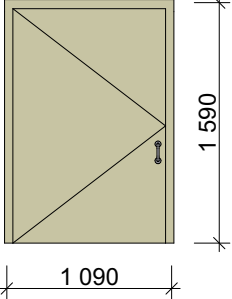


Ny

Skjema dører YD (NY)							
ID	YD-A-01	YD-A-02	YD-A-03	YD-A-04	YD-A-06	YD-S-01	
Slagretning	V (1)	V (1)	V (1)	V (1), H (1)	H (1)	V (1)	
Åpningstype	Sidehengslet	Sidehengslet	Sidehengslet	Sidehengslet	Sidehengslet	Sidehengslet	
Antall	1	1	1	2	1	1	7
     							
Størrelse	B=	1 590	1 900	1 980	2 000	890	1 090
	H=	2 090	2 400	2 200	2 400	2 090	1 590
Brannkrav	-	-	-	-	-	EI 30 Sa	-
Lydkrav							
Terskel	Flat HC terskel med sleplst	Flat HC terskel med sleplst	Flat HC terskel med sleplst	Flat HC terskel med sleplst	-	-	
Glass	Dør med sidefelt	Dør med sidefelt	Dør med sidefelt	Dør med sidefelt			
Anmerkning						Ventilasjonsrom	

 Sikkerhetsglass