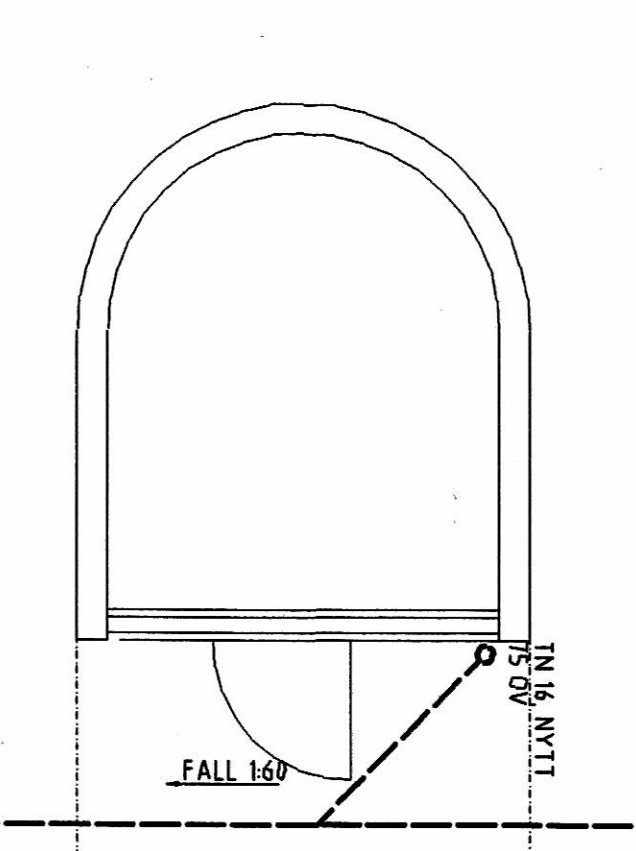


MERNAD
HS2 **ANGIR VENTIL - OG KANALNUMMER SOM SAMSVARER MED MÅLEPROTOKOLL.**
V6 **SE FDV-INSTRUKS FRA GUNNAR KARLSEN**

THUNES SOGN OG FJORDANE A.S.
Evgata 10, Postboks 392, 6901 Fiskeb
Tlf. 57 75 00 85, Fax 57 74 28 30
