Målestokk: 1:100 | Tegningsnr.: A.20.01.001 | Rev.:

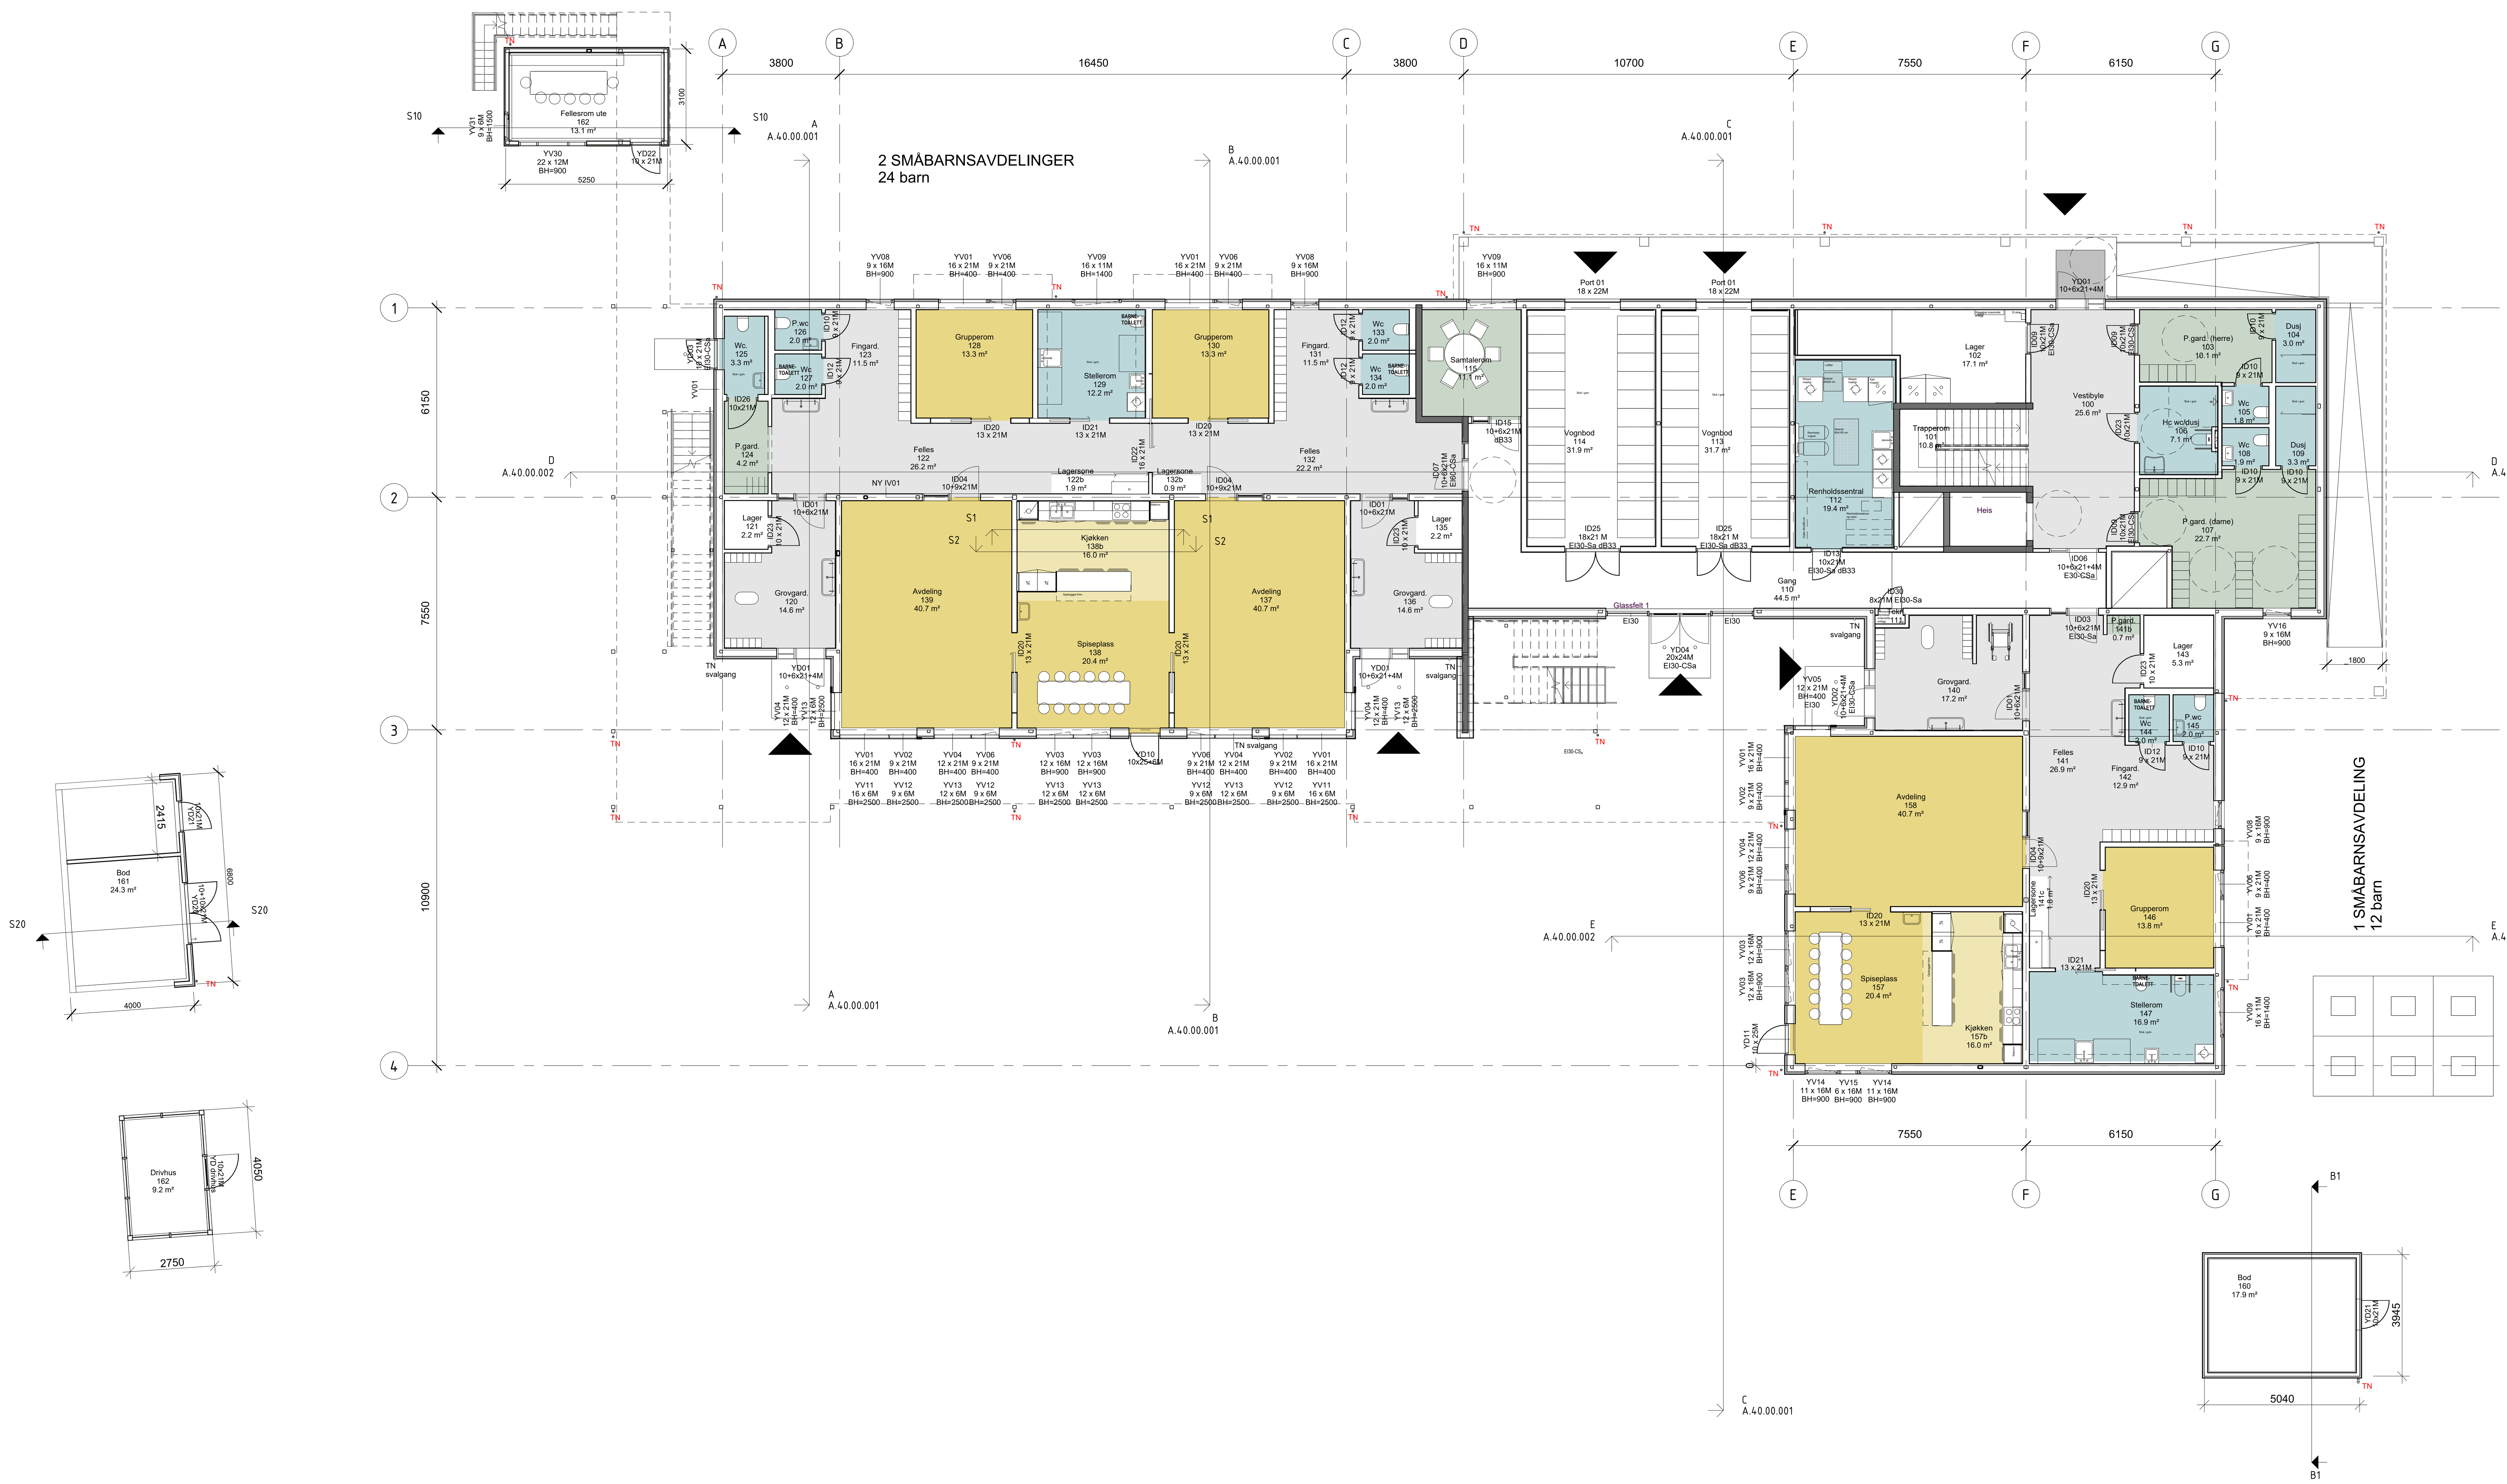

VEGGTYPER

I alle rom for varig opphold samt i fellesarealer og personalarealer skal vegger være tilrettelagt for fleksibelt oppheng av bilder, hyller mm.
Veggen skal tåle oppheng med min. 23 kg/skrue.
Ytre platelag skal være plate som er tilpasset dette kravet, Norgips ultraboard eller tilsv.

IV01
14x12095 mm stående panel
198 mm stender , 100 mm isolasjon
14x120 mm stående panel

IV02 - EI30 iht. brannplan/dB35 iht. lydplan
13 mm gips Norgips ultraboard eller tilsv.
198 mm stender , 100 mm isolasjon
13 mm gips Norgips ultraboard eller tilsv.

IV03 - EI30 iht. brannplan
14x120 mm stående panel
198 mm stender , 100 mm isolasjon
13 mm gips Norgips ultraboard eller tilsv.

IV04
13 mm baderomspanel
198 mm stender , 100 mm isolasjon
13 mm baderomspanel

IV05
13 mm baderomspanel
13 mm gips
198 mm stender , 100 mm isolasjon
14x120 mm stående panel

IV06 EI30
14x120 mm stående panel
13 mm gips
198 mm isolert stender
13 mm gips Norgips ultraboard eller tilsv.

IV07
13 mm gips Norgips ultraboard eller tilsv.
198 mm isolert stender
13 mm baderomspanel

IV10
14x120 mm stående panel
148 mm isolert stender
14x120 mm stående panel

IV11
14x120 mm stående panel
148 mm isolert stender
13 mm baderomspanel

IV12
14x120 mm stående panel
148 mm isolert stender
13 mm gips Norgips ultraboard eller tilsv.

IV13
13 mm baderomspanel
148 mm isolert stender
13 mm gips Norgips ultraboard eller tilsv.

IV14 EI30 iht. brannplan
13 mm gips Norgips ultraboard eller tilsv.
148 mm isolert stender
13 mm gips Norgips ultraboard eller tilsv.

IV20
14x120 mm stående panel
98 mm isolert stender
13 mm gips Norgips ultraboard eller tilsv.

IV21
14x120 mm stående panel
98 mm isolert stender
13 mm baderomspanel

IV22
13 mm gips Norgips ultraboard eller tilsv.
98 mm isolert stender
13 mm baderomspanel

IV23
13 mm baderomspanel
98 mm isolert stender
13 mm baderomspanel

IV24
14x120 mm stående panel
98 mm isolert stender
14x120 mm stående panel

IV25
13 mm gips Norgips ultraboard eller tilsv.
98 mm isolert stender
13 mm gips Norgips ultraboard eller tilsv.

IV26 EI30 iht. brannplan
13 mm gips rNorgips ultraboard eller tilsv.
98 mm isolert stender
13 mm gips
13 mm baderomspanel

IV27 EI30 iht. brannplan
13 mm baderomspanel
13 mm gips
98 mm isolert stender
13 mm gips
13 mm baderomspanel

IV30
14x120 mm stående panel
13 mm gips
100 mm isolert stålstender
13 mm gips
14x120 mm stående panel

IV31
14x120 mm stående panel
13 mm gips
100 mm isolert stålstender
13 mm gips Norgips ultraboard eller tilsv.

IV32 - EI30/ dB48
13 mm baderomspanel
2x13 mm gips
100 mm isolert stålstender
2x13 mm gips, gips, Norgips ultraboard eller tilsv. i ytre lag

IV33 - dB35-48, EI 30 iht. brannplaner
2x13 mm gips, Norgips ultraboard eller tilsv. i ytre lag
150 mm isolert stålstender
2x13 mm gips, Norgips ultraboard eller tilsv. i ytre lag

IV34 - EI30 iht. brannplan/dB34
13 mm gips gips, Norgips ultraboard eller tilsv. i ytre lag
100 mm isolert stålstender
13 mm gips gips, Norgips ultraboard eller tilsv. i ytre lag

IV35 - EI30 iht. brannplaner / dB48 iht lydplaner
2x13 mm gips, Norgips ultraboard eller tilsv. i ytre lag
120 mm isolert stålstender
2x13 mm gips,
14x120 mm stående panel

IV36 - EI30 iht. brannplan
13 mm gips Norgips ultraboard eller tilsv.
100 mm isolert stålstender
13 mm gips
13 mm baderomspanel

IV37
14x120 mm stående panel
13 mm gips
160 mm isolert stålstender
14x120 mm stående panel

IV39 - dB48
14x120 mm stående panel
2x13 mm gips
150 mm isolert stålstender
2x13 mm gips
13 mm baderomspanel

IV40 - EI30 sjaktvegg
2x13 mm gips, Norgips ultraboard eller tilsv. i ytre lag
150 mm stålstender

IV41
13 mm baderomspanel
198 mm stender

IV42
13 mm baderomspanel
98 mm stender

IV043
13 mm gips Norgips ultraboard eller tilsv.
98 mm stender

Rev	Dato	Tekst	Tegn.	Kontr.

Målestokk: 1:100 | Tegningsnr.: A.20.01.001 | Rev.:

Oppdragsgiver: Heim kommune

Prosjekt: SolHeim barnehage

Tegningsstatus: Konkurransegrunnlag

Tegningsnavn: Plan 1. Etasje

SELBERG ARKITEKTER

Dato:	Tegnet av:	Kontrollert av:	Prosjektnr.:
22.05.2026	kmr	jw	25019

Målestokk: 1:100 | Tegningsnr.: A.20.01.001 | Rev.: