VD-04 svalgang
1 : 5

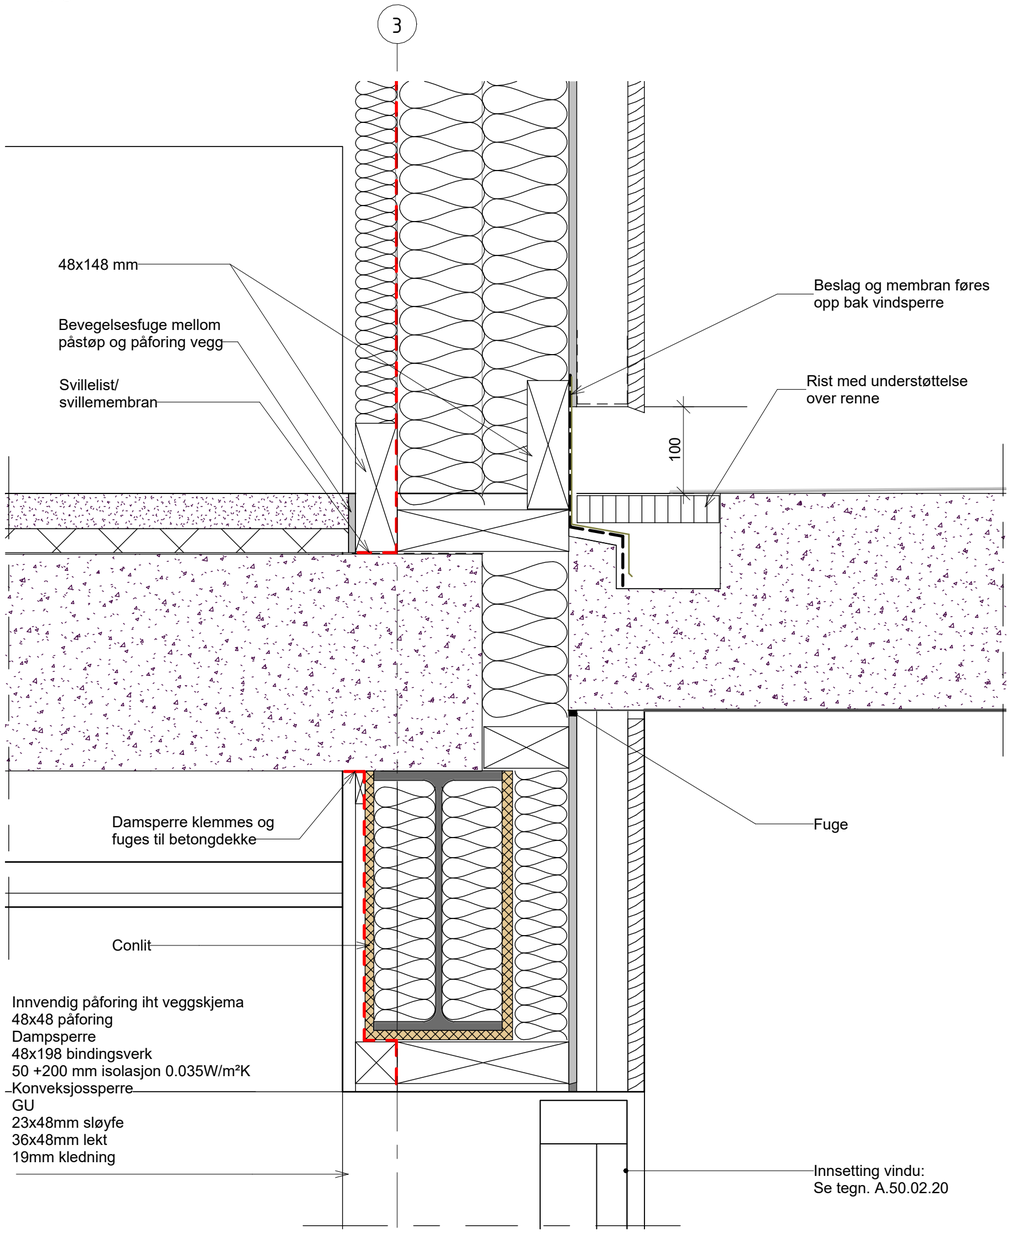

VD-04 svalgang ved dør
1 : 5

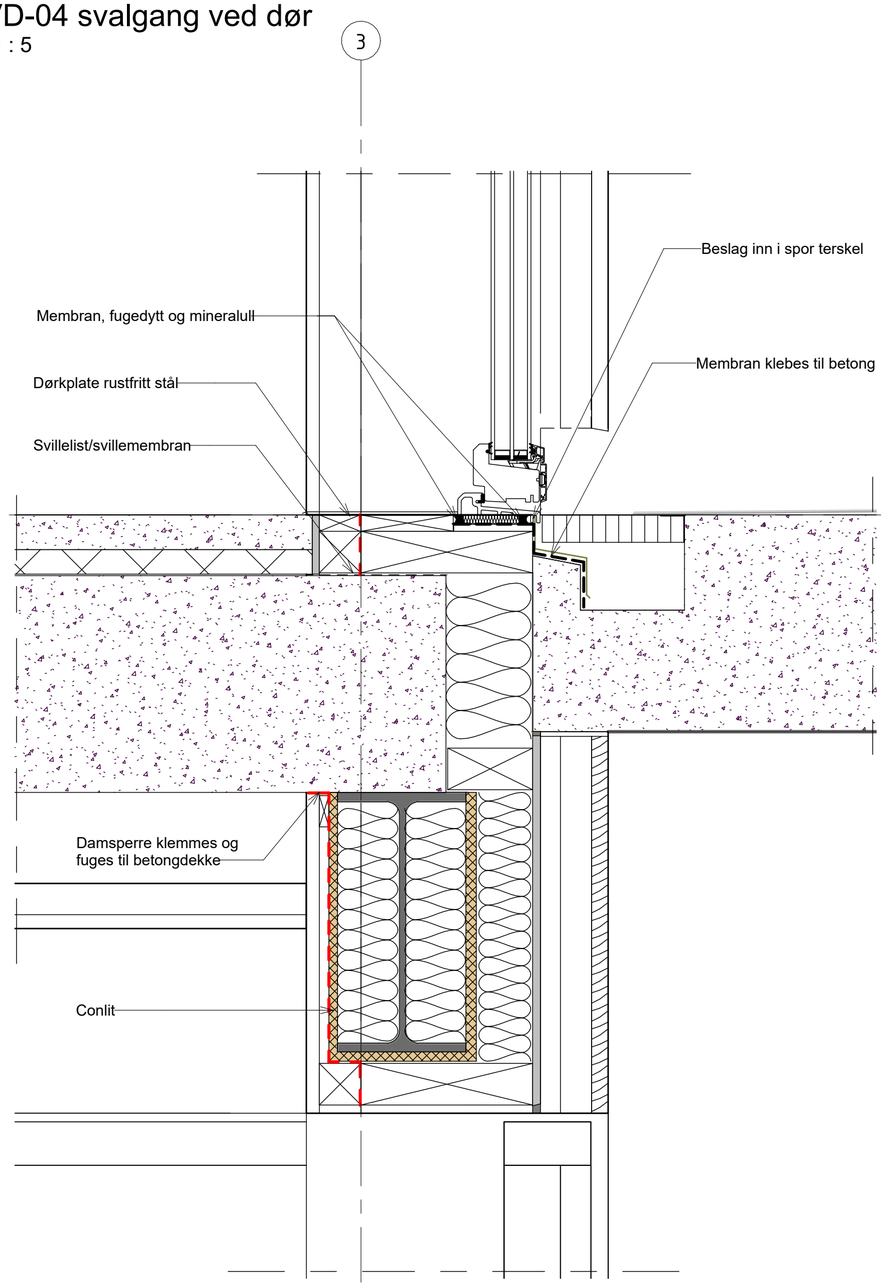

Målestokk A2:	Tegningsnr.:	Rev.:
1:5	A.50.01.004	

Rev	Dato	Tekst	Tegn.	Kontr.

Oppdragsgiver:
Heim kommune

Prosjekt
SolHeim barnehage

Tegningsstatus
Konkurransegrunnlag

SELBERG ARKITEKTER

Tegningsnavn
VD-04 Svalgang

Dato:	Tegnet av:	Kontrollert av:	Prosjektnr.:
22.05.2026	kmr	RIBFy	25019

Målestokk A2:	Tegningsnr.:	Rev.:
1:5	A.50.01.004	