Overkant hjørnevindu med screen

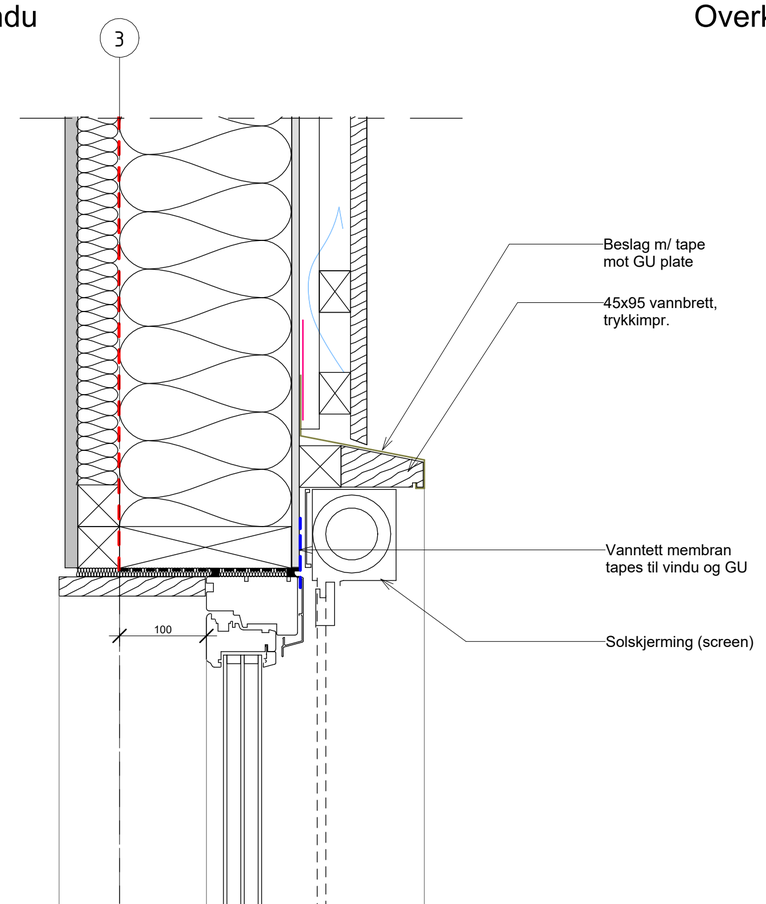

Overkant hjørnevindu

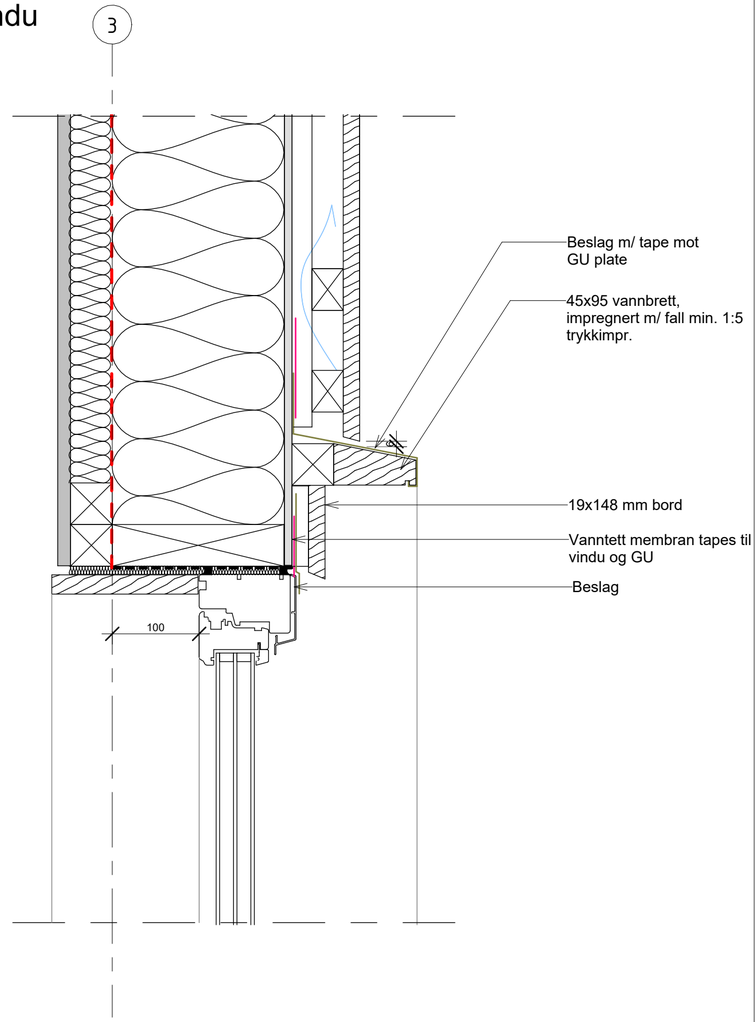

Underkant vindu

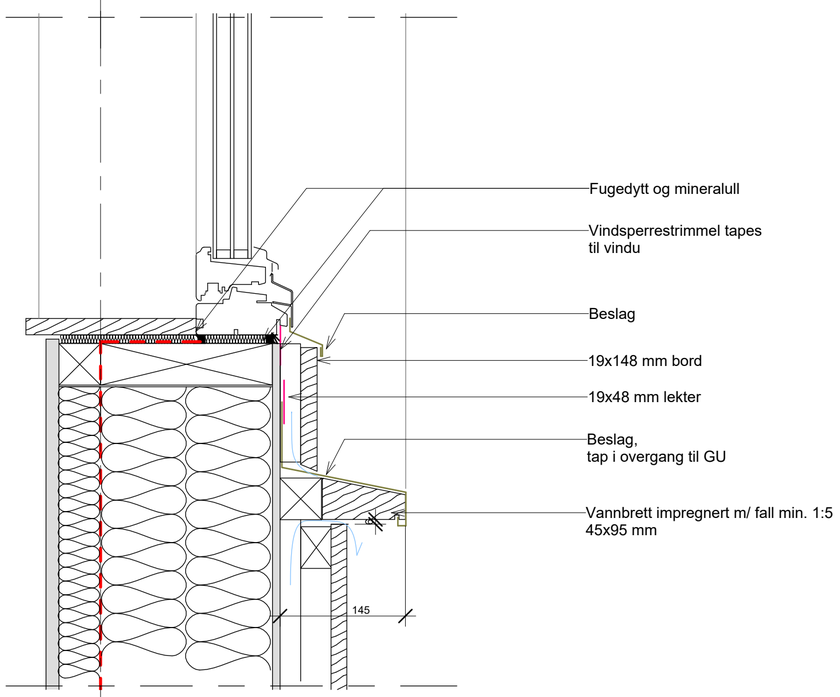

Montering av vindu utføres iht. Sintef byggforsk 523.701

Rev	Dato	Tekst	Tegn.	Kontr.

Oppdragsgiver: Heim kommune

Prosjekt: SolHeim barnehage

Tegningsstatus: Konkurransegrunnlag

SELBERG ARKITEKTER

Tegningsnavn: VD-12 Hjørnevindu

Dato:	Tegnet av:	Kontrollert av:	Prosjektnr.:
22.05.2026	kmr	RIBFy	25019

Målestokk A2:	Tegningsnr.:	Rev.:
1:5	A.50.01.011	

Målestokk A2: 1:5 | Tegningsnr.: A.50.01.011 | Rev.: