Oppriss vindu
1 : 25

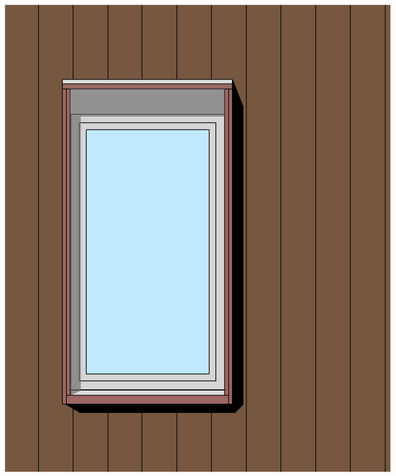

HD-01
1 : 5

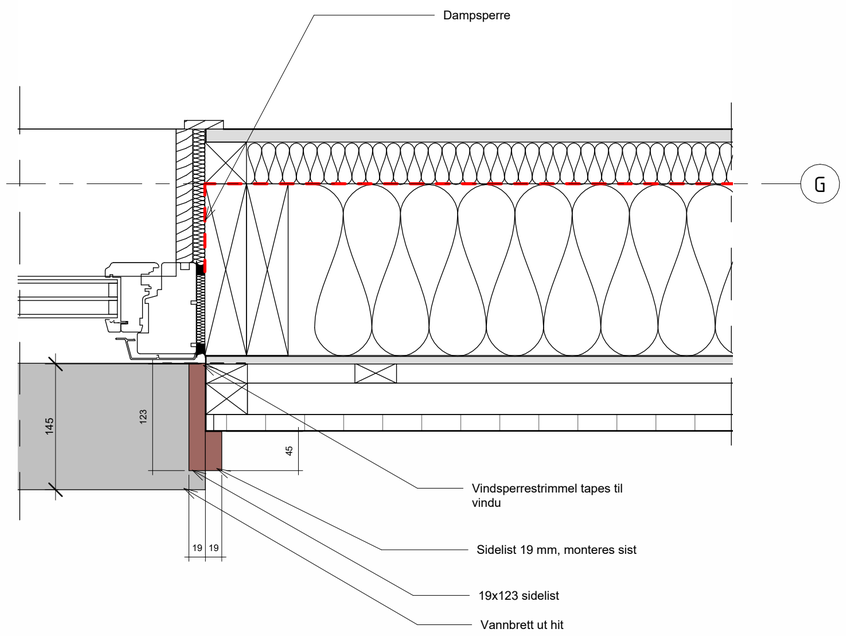

VD-10.
1 : 5

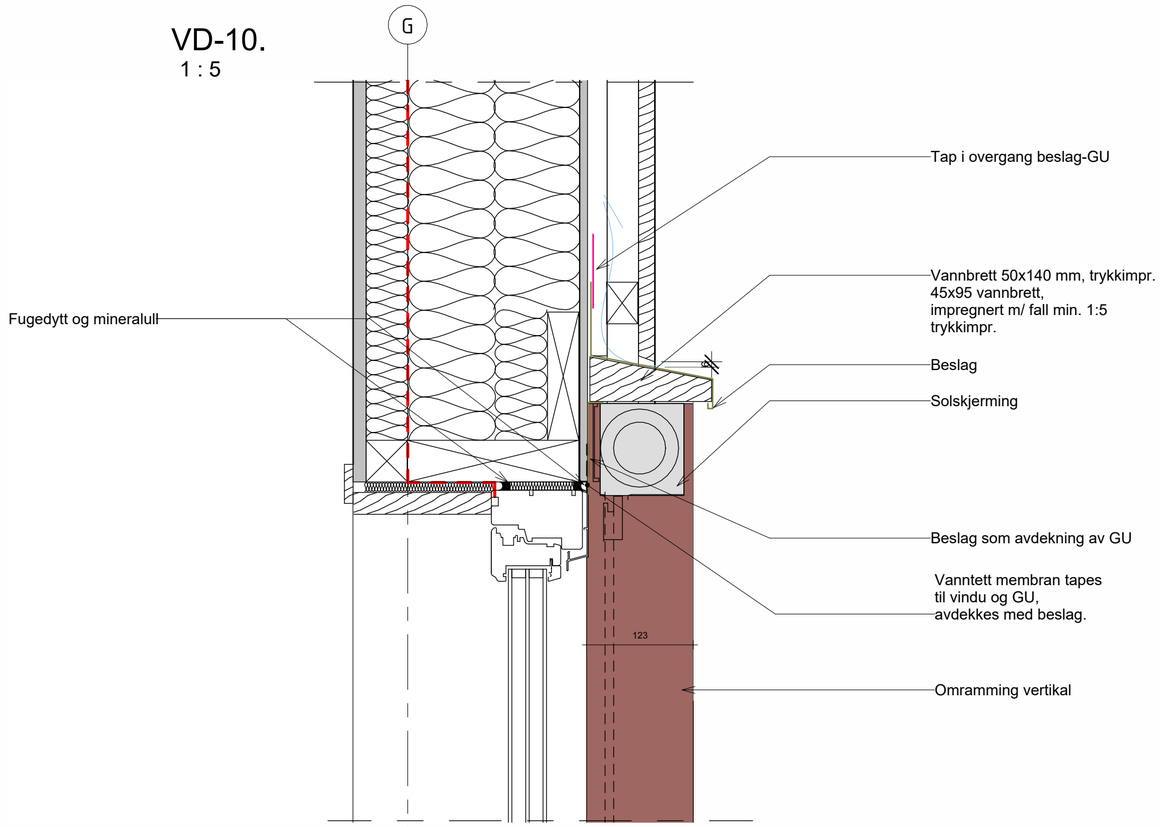

VD-10
1 : 5

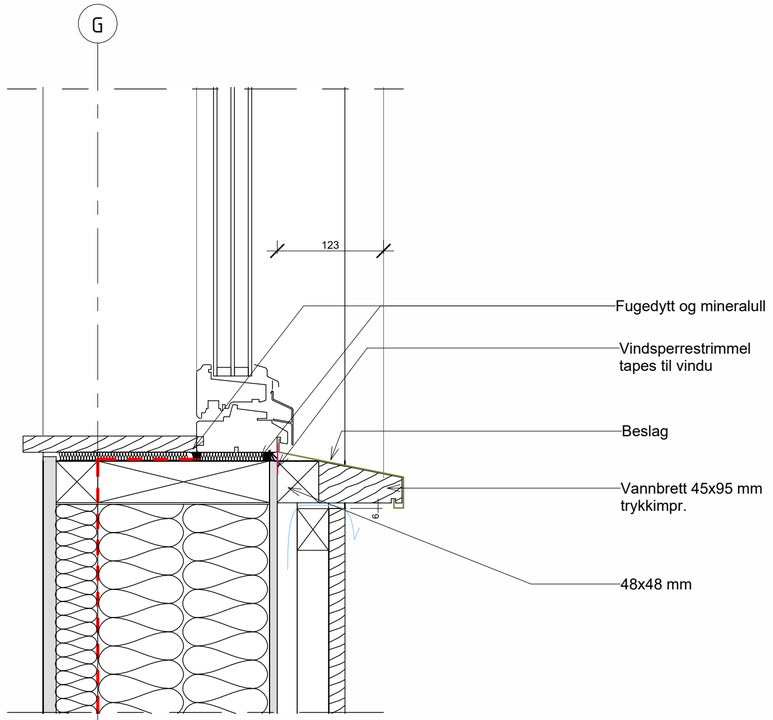

Montering av vindu utføres iht. Sintef byggforsk 523.701.

Rev	Dato	Tekst	Tegn.	Kontr.

Oppdragsgiver: Heim kommune

Prosjekt: SolHeim barnehage

Tegningsstatus: Konkurransegrunnlag

SELBERG ARKITEKTER

Tegningsnavn: Vindu generelt

Dato:	Tegnet av:	Kontrollert av:	Prosjektnr.:
22.05.2026	kmr	RIBFy	25019

Målestokk A2:	Tegningsnr.:	Rev.:
1:5/1:25	A.50.02.020	

Målestokk A2: 1:5/1:25 Tegningsnr.: A.50.02.020 Rev.: