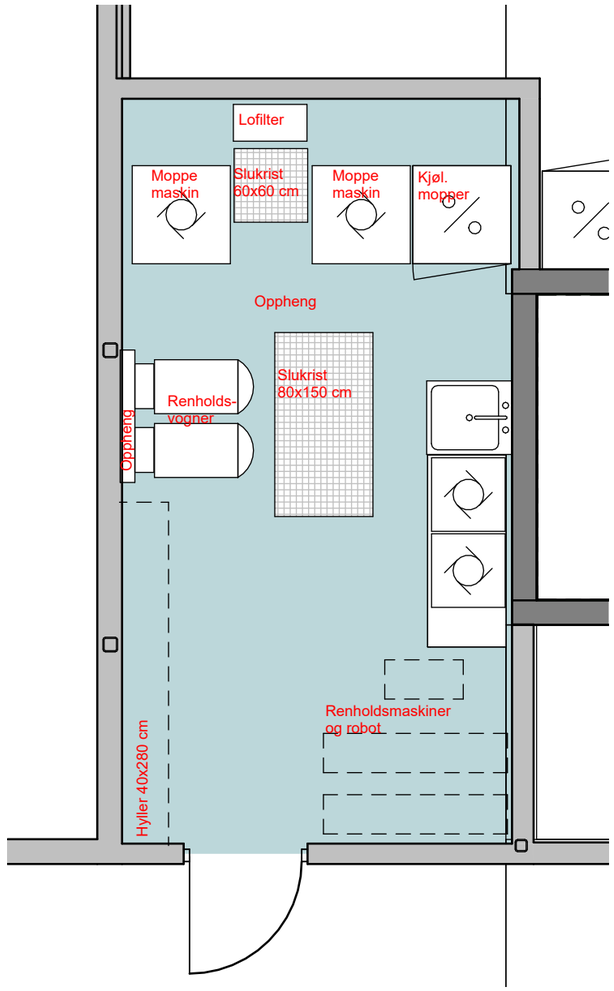

Plan 01 - Renholdssentral

1 : 50

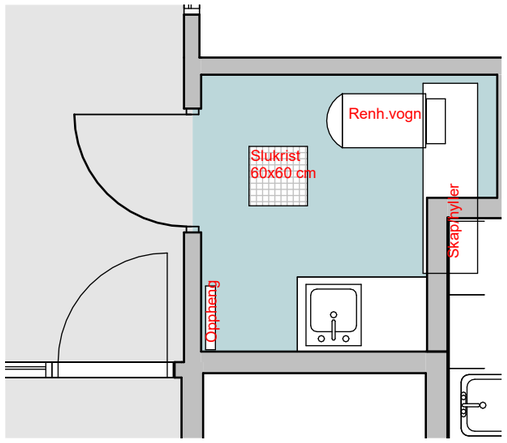

Plan 02 - Renholdsrom (bk.)

1 : 50

SELBERG ARKITEKTER AS
plan | arkitektur | landskap

Nr.	Beskrivelse	Dato

Heim kommune

Konkurransegrunnlag

SolHeim barnehage

Skjema renholdssentral og renholdsrom

Prosjektnummer	25019
Dato	22.05.2026
Tegnet	kmr
Kontrollert	jw

A.60.01.002

Skala (A3) 1 : 50