Glassfelt 1
1 : 50

Glassfelt 2
1 : 50

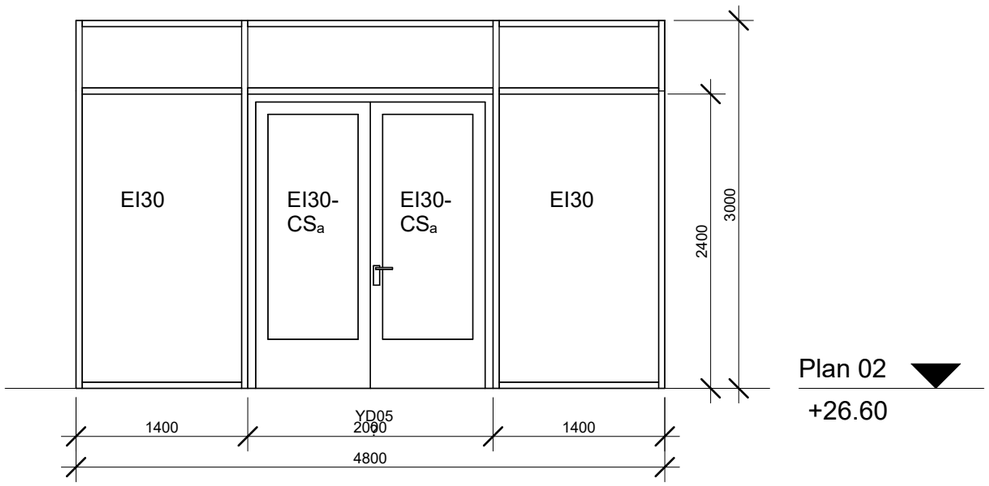

Glassfelt 3
1 : 50

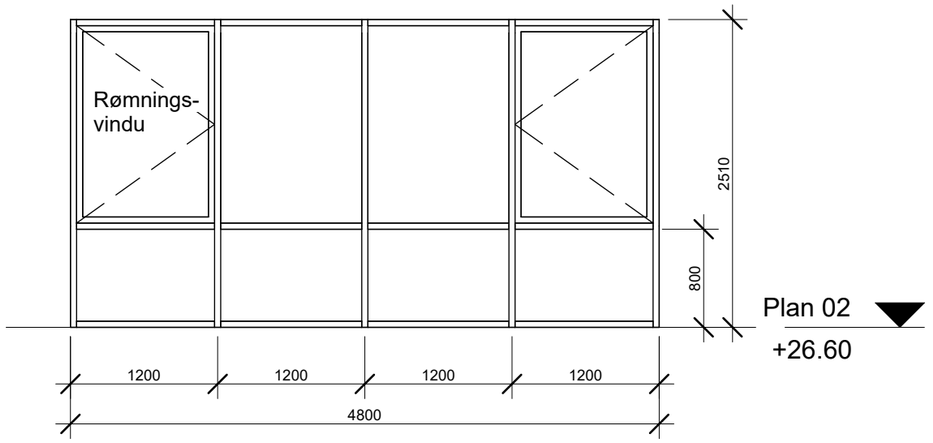

SELBERG ARKITEKTER AS
plan | arkitektur | landskap

U-verdi maks 0,8 w/m²K inkludert karm og ramme

Nr.	Beskrivelse	Dato

Heim kommune

Konkurransegrunnlag

SolHeim barnehage

Skjema utvendig glassfelt

Prosjektnummer	25019
Dato	22.05.2026
Tegnet	kmr
Kontrollert	jw
A.60.01.006	
Skala (A3)	1 : 50