Plan 01 Overflate gulv

Plan 02 Overflate gulv

Plan kjeller Overflate gulv

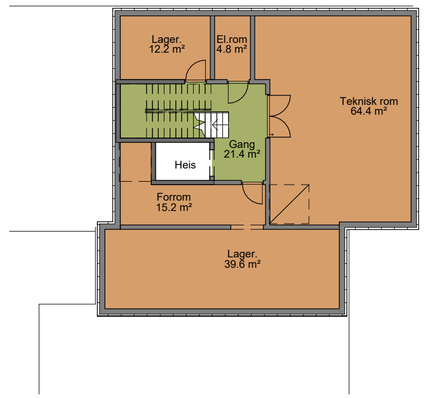

Målestokk A2:	Tegningsnr.:	Rev.:
1:200	A.60.01.012	

- Homogen vinyl m/trinnlyddempning
- Vinyl 2 mm homogen vinyl
- Epoxybelegg, tett overgang til vegg
- Matte m/vinylbelegg under

Rev	Dato	Tekst	Tegn.	Kontr.

Oppdragsgiver: Heim kommune

Prosjekt: SolHeim barnehage

Tegningsstatus: Konkurransegrunnlag

SELBERG ARKITEKTER

Tegningsnavn: Gulvbehandlingsplan

Dato:	Tegnet av:	Kontrollert av:	Prosjektnr.:
22.05.2026	kmr	jw	25019

Målestokk A2:	Tegningsnr.:	Rev.:
1:200	A.60.01.012	