Plan bod 2

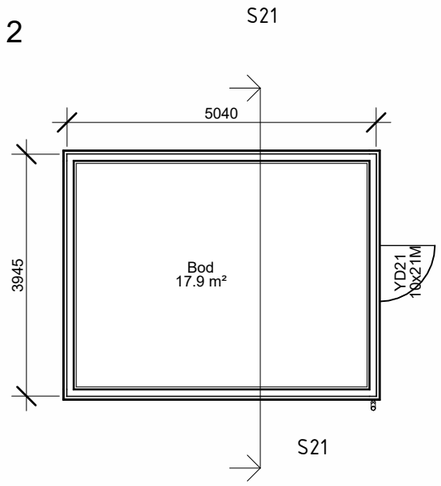

S21

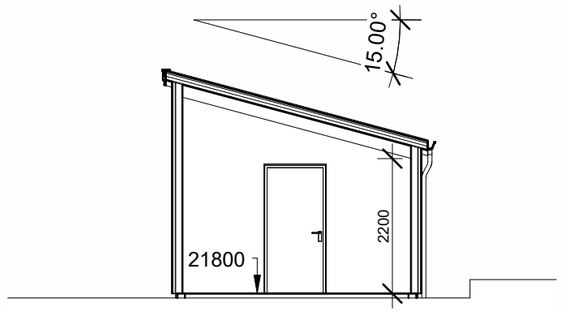

Fasade sør bod 2

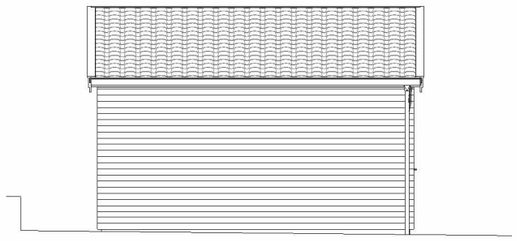

Fasade vest bod 2

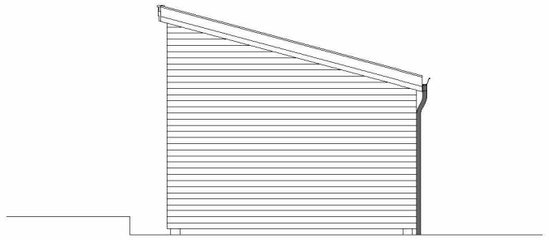

Fasade nord bod 2

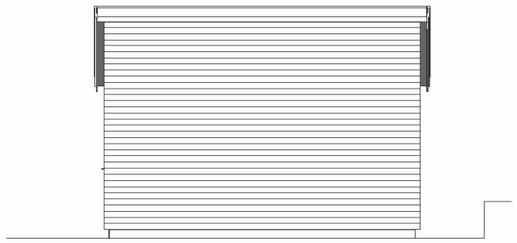

Fasade øst bod 2

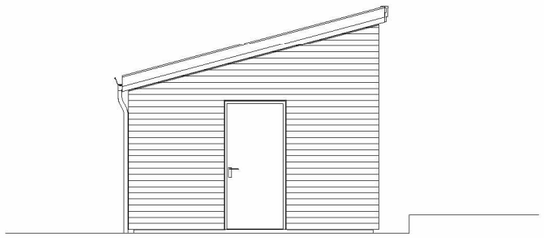

SELBERG ARKITEKTER AS
plan | arkitektur | landskap

Nr.	Beskrivelse	Dato

Heim kommune

Konkurransegrunnlag

SolHeim barnehage

Skjema bod 2

Prosjektnummer	25019
Dato	22.05.2026
Tegnet	kmr
Kontrollert	jw

A.60.01.014

Skala (A3) 1 : 100