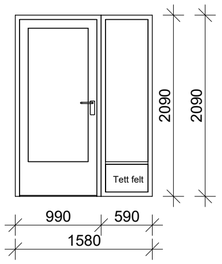

Type	ID01
Beskrivelse	Enfløyet Glassfelt + glass sidefelt.0001
Bredde	
Høyde	
Brannklasse	
Lydklasse	
Terskel	Uten terskel
Antall H / V	4H/2V
Antall	6

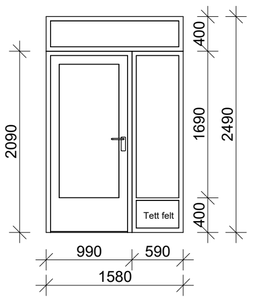

Type	ID02
Beskrivelse	Enfløyet Glassfelt - glassfelt side og over
Bredde	
Høyde	
Brannklasse	EI30-Sa
Lydklasse	
Terskel	Skrådd hardvedterskel
Antall H / V	0H/1V
Antall	1

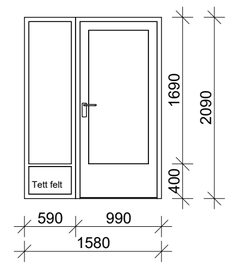

Type	ID03
Beskrivelse	Enfløyet Glassfelt + glass sidefelt.0001
Bredde	
Høyde	
Brannklasse	EI30-Sa
Lydklasse	
Terskel	Skrådd hardvedterskel
Antall H / V	1H/1V
Antall	2

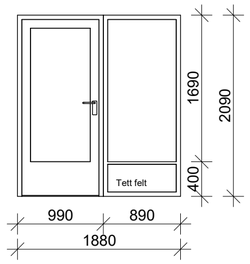

Type	ID04
Beskrivelse	Enfløyet Glassfelt + glass sidefelt.0001
Bredde	
Høyde	
Brannklasse	
Lydklasse	
Terskel	Uten terskel
Antall H / V	2H/4V
Antall	6

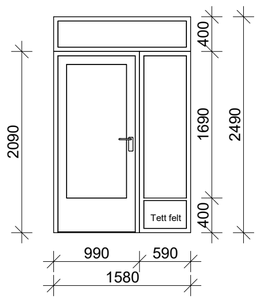

Type	ID06
Beskrivelse	Enfløyet Glassfelt - glassfelt side og over
Bredde	
Høyde	
Brannklasse	E30-CSa
Lydklasse	
Terskel	Skrådd hardvedterskel
Antall H / V	1H/1V
Antall	2

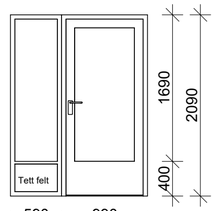

Type	ID07
Beskrivelse	Enfløyet Glassfelt + glass sidefelt.0001
Bredde	
Høyde	
Brannklasse	EI60-CSa
Lydklasse	
Terskel	Skrådd hardvedterskel
Antall H / V	1H/0V
Antall	1

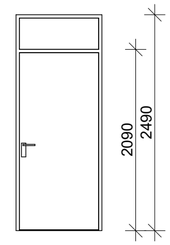

Type	ID08
Beskrivelse	Enfløyet med overlys
Bredde	990
Høyde	2090
Brannklasse	EI60-CSa
Lydklasse	
Terskel	Skrådd hardvedterskel
Antall H / V	1H/0V
Antall	1

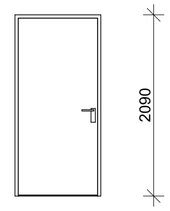

Type	ID09
Beskrivelse	Enfløyet
Bredde	990
Høyde	2090
Brannklasse	EI30-CSa
Lydklasse	
Terskel	Skrådd hardvedterskel
Antall H / V	2H/2V
Antall	4

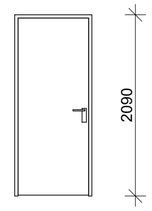

Type	ID10
Beskrivelse	Enfløyet
Bredde	890
Høyde	2090
Brannklasse	-
Lydklasse	
Terskel	Ingen Terskel
Antall H / V	4H/4V
Antall	8

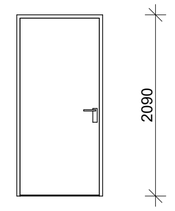

Type	ID11
Beskrivelse	Enfløyet
Bredde	990
Høyde	2090
Brannklasse	EI30-Sa
Lydklasse	dB38
Terskel	Skrådd hardvedterskel
Antall H / V	1H/1V
Antall	2

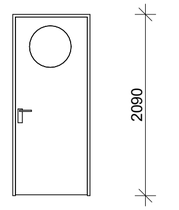

Type	ID12
Beskrivelse	Enfløyet Glassfelt rundt Variabel
Bredde	890
Høyde	2090
Brannklasse	
Lydklasse	
Terskel	Ingen Terskel
Antall H / V	7H/6V
Antall	13

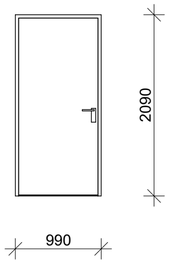

Type	ID13
Beskrivelse	Enfløyet våtromsdør
Bredde	990
Høyde	2090
Brannklasse	EI30-Sa
Lydklasse	dB33
Terskel	Skrådd hardvedterskel
Antall H / V	0H/1V
Antall	1

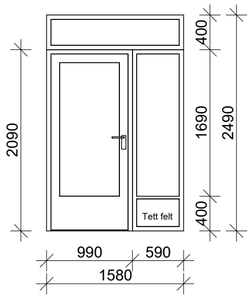

Type	ID14
Beskrivelse	Enfløyet Glassfelt - glassfelt side og over
Bredde	
Høyde	
Brannklasse	EI30-CSa
Lydklasse	dB27
Terskel	Skrådd hardvedterskel
Antall H / V	0H/1V
Antall	1

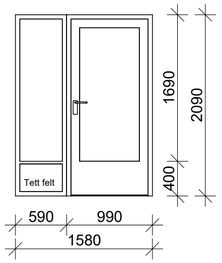

Type	ID15
Beskrivelse	Enfløyet Glassfelt + glass sidefelt.0001
Bredde	
Høyde	
Brannklasse	
Lydklasse	dB33
Terskel	Skrådd hardvedterskel
Antall H / V	2H/0V
Antall	2

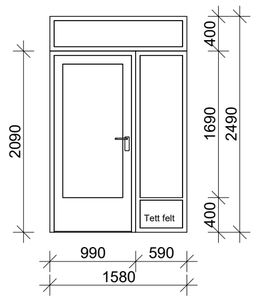

Type	ID16
Beskrivelse	Enfløyet Glassfelt - glassfelt side og over
Bredde	
Høyde	
Brannklasse	EI30-CSa
Lydklasse	
Terskel	Skrådd hardvedterskel
Antall H / V	0H/1V
Antall	1

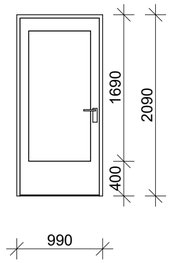

Type	ID17
Beskrivelse	Enfløyet
Bredde	990
Høyde	2090
Brannklasse	-
Lydklasse	dB33
Terskel	Skrådd hardvedterskel
Antall H / V	1H/2V
Antall	3

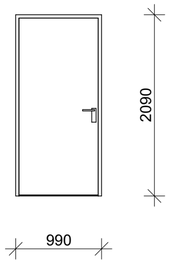

Type	ID18
Beskrivelse	Enfløyet
Bredde	990
Høyde	2090
Brannklasse	EI30-Sa
Lydklasse	
Terskel	Skrådd hardvedterskel
Antall H / V	0H/2V
Antall	2

Alle dører og glassfelt skal ha sikkerhetsglass (laminert) iht. gjeldende NS3510 - bruksområde C1 barnehage, og skal folieres for å unngå personskader.
Innerdører utføres som massiv dør med fargesatt høytrykks-laminat overflate, glassfelt og fargesatt plast endelister -
det skal medregnes at flere ulike farger skal kunne benyttes.
Karm, foring og gerikt i kvistfri heltre leveres ferdig hvitlasert og matt lakkert. Tettfelt på nedre del av glassfelt har samme overflate som karm.

Dører uten brann- eller lydklasse skal generelt være terskelfrie. Av hensyn til rullestoltilgjengelighet skal det i størst mulig grad benyttes rullestolstilpasset skrådd hardvedterskel alt. gummiterskel med slepelist på alle dører (der lyd- og/eller brannkrav skal tilfredsstilles).

Det gjøres oppmerksom på at utseende og finish på komplette systemvegger, innvendige vinduer og innerdører skal samkjøres – dette må vies spesiell oppmerksomhet hvis totalentreprenør benytter ulike leverandører. Særlig viktig er dette for dører i systemvegger og separate innerdører, disse skal ha samme utseende og finish hvis ulike leverandører benyttes.

Alle dører der barn oppholder seg skal ha klemsikring. Klemsikring skal ikke være av typen utenpåliggende, men av typen som er integrert langs karm.
Dører plassert i våtrom skal være egnet for dette.

Iht. TEK 17 skal 10 M dører ha fri bredde på 0,86 m.
Åpningskraft for dør i hovedrømningsvei iht. TEK 17.

Målestokk A2:	Tegningsnr.:	Rev.:
1:50	A.61.00.00	

Rev	Dato	Tekst	Tegn.	Kontr.

Oppdragsgiver: Heim kommune

Prosjekt: SolHeim barnehage

Tegningsstatus: Konkurransegrunnlag

SELBERG ARKITEKTER

Tegningsnavn: Dørskjema 1 innerdører

Dato:	Tegnet av:	Kontrollert av:	Prosjektnr.:
22.05.2026	kmr	jw	25019

Målestokk A2:	Tegningsnr.:	Rev.:
1:50	A.61.00.00	