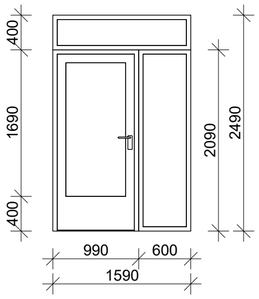

Type	YD01
Beskrivelse	Enfløyet Glassfelt - glassfelt side og over
Bredde	
Høyde	
Brannklasse	
Lydklasse	
Terskel	Flat
Antall H / V	3H/2V
Antall	5

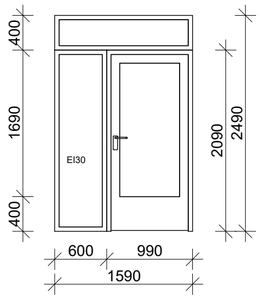

Type	YD02
Beskrivelse	Enfløyet Glassfelt - glassfelt side og over
Bredde	
Høyde	
Brannklasse	EI30-CSa
Lydklasse	
Terskel	Flat
Antall H / V	2H/0V
Antall	2

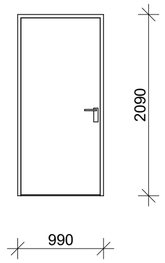

Type	YD03
Beskrivelse	Enfløyet
Bredde	990
Høyde	2090
Brannklasse	EI30-CSa
Lydklasse	
Terskel	Flat
Antall H / V	0H/1V
Antall	1

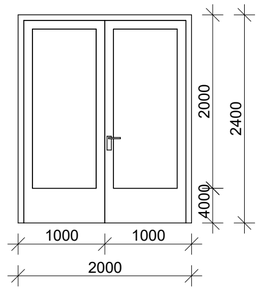

Type	YD04 i glassfelt 1
Beskrivelse	Systemveggdør Tofløyet Glassfelt med ramme
Bredde	20
Høyde	24
Brannklasse	EI30-CSa
Lydklasse	
Terskel	Flat
Antall H / V	1H/0V
Antall	1

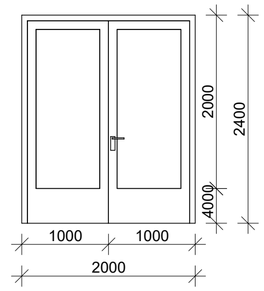

Type	YD05 i glassfelt 2
Beskrivelse	Systemveggdør Tofløyet Glassfelt med ramme
Bredde	
Høyde	
Brannklasse	EI30-CSa
Lydklasse	
Terskel	Flat
Antall H / V	1H/0V
Antall	1

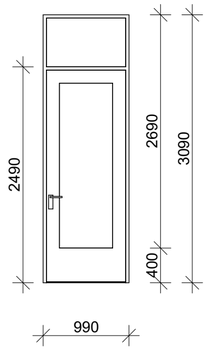

Type	YD10
Beskrivelse	Enfløyet med overlys
Bredde	990
Høyde	2490
Brannklasse	-
Lydklasse	
Terskel	Flat
Antall H / V	1H/0V
Antall	1

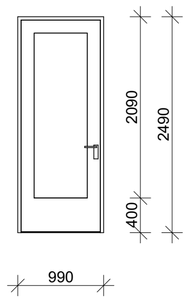

Type	YD11
Beskrivelse	Enfløyet
Bredde	990
Høyde	2490
Brannklasse	-
Lydklasse	
Terskel	Flat
Antall H / V	1H/1V
Antall	2

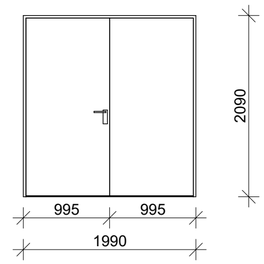

Type	YD20 tredør uisolert
Beskrivelse	Tofløyet
Bredde	1990
Høyde	2090
Brannklasse	
Lydklasse	
Terskel	Flat
Antall H / V	0H/1V
Antall	1

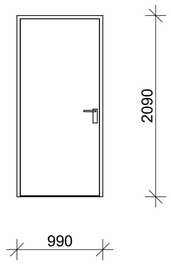

Type	YD21 tredør uisolert
Beskrivelse	Enfløyet
Bredde	990
Høyde	2090
Brannklasse	
Lydklasse	
Terskel	Flat
Antall H / V	1H/1V
Antall	2

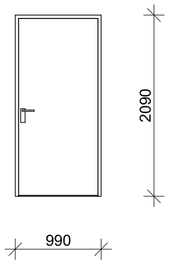

Type	YD22 tredør
Beskrivelse	Enfløyet
Bredde	990
Høyde	2090
Brannklasse	
Lydklasse	
Terskel	Flat
Antall H / V	1H/0V
Antall	1

Alle dører med glass og glassfelt skal ha personsikkerhetsrute iht. TEK17.
Alle dører og glassfelt skal ha sikkerhetsglass (laminert) iht. gjeldende NS3510 - bruksområde C1 barnehage, og skal folieres for å unngå personskade.

Ytterdører leveres generelt som isolerte aluminiumsdører (stabile ytterdører) både med og uten glassfelt. Der ytterdører er vist med sidefelt med glass og/eller med skåtefelt med glass, så skal også disse utføres med aluminiumskarm – ytterdør/sidefelt/skåtefelt skal leveres som et komplett felt. YD20, YD21 og YD 22 leveres som tredører ferdig malt fra fabrikk.
Det forutsettes at dørblad, /sidefeltene/skåtefeltene leveres med én identisk farge på ut- og innside.
Alle ytterdører og skåtefelt leveres med utvendig og innvendig sparkeplate (høyde 350mm).
Foring og gerikt på innside leveres ferdig hvitlasert og matt lakkert.
Alle dører der barn oppholder seg skal ha klemsikring. Klemsikring skal ikke være av typen utenpåliggende, men av typen som er integrert langs karm. Beslag i tilknytning til dører skal følge samme farge som dør.

U-verdi = 0,8 W/(m2K)

Låssystem / adgangskontroll / innbruddsalarm - se anbudsbeskrivelse.

Iht. TEK 17 skal inngangsdør ha fri bredde på 0,86 m.
Maks. åpningskraft iht. TEK 17.

Målestokk A2:	Tegningsnr.:	Rev.:
1:50	A.61.00.02	

Rev	Dato	Tekst	Tegn.	Kontr.

Oppdragsgiver: Heim kommune

Prosjekt: SolHeim barnehage

Tegningsstatus: Konkurransegrunnlag

SELBERG ARKITEKTER

Tegningsnavn: Dørskjema ytterdører

Dato:	Tegnet av:	Kontrollert av:	Prosjektnr.:
22.05.2026	kmr	jw	25019

Målestokk A2:	Tegningsnr.:	Rev.:
1:50	A.61.00.02	