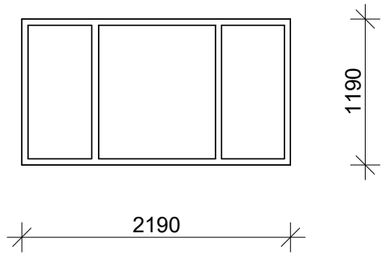

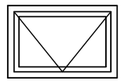

Vindustype	YV30
Beskrivelse	Fastvindu - 3 fag
Bredde	2190
Høyde	1190
Glassareal	2.12 m²
Brannklasse	
Lydklasse	
Antall	1
Antall Rett./Sp.	1

Vindustype	YV31
Beskrivelse	Åpningsvindu1
Bredde	890
Høyde	590
Glassareal	0.29 m²
Brannklasse	
Lydklasse	
Antall	1
Antall Rett./Sp.	0Rettv/1Speilv

SELBERG ARKITEKTER AS
plan | arkitektur | landskap

Nr.	Beskrivelse	Dato

Heim kommune

Konkurransegrunnlag

SolHeim barnehage

Vindusskjema lekehytte

Prosjektnummer	25019
Dato	22.05.2026
Tegnet	kmr
Kontrollert	jw

A.61.00.11

Skala (A3) 1 : 50