S-11
1 : 50

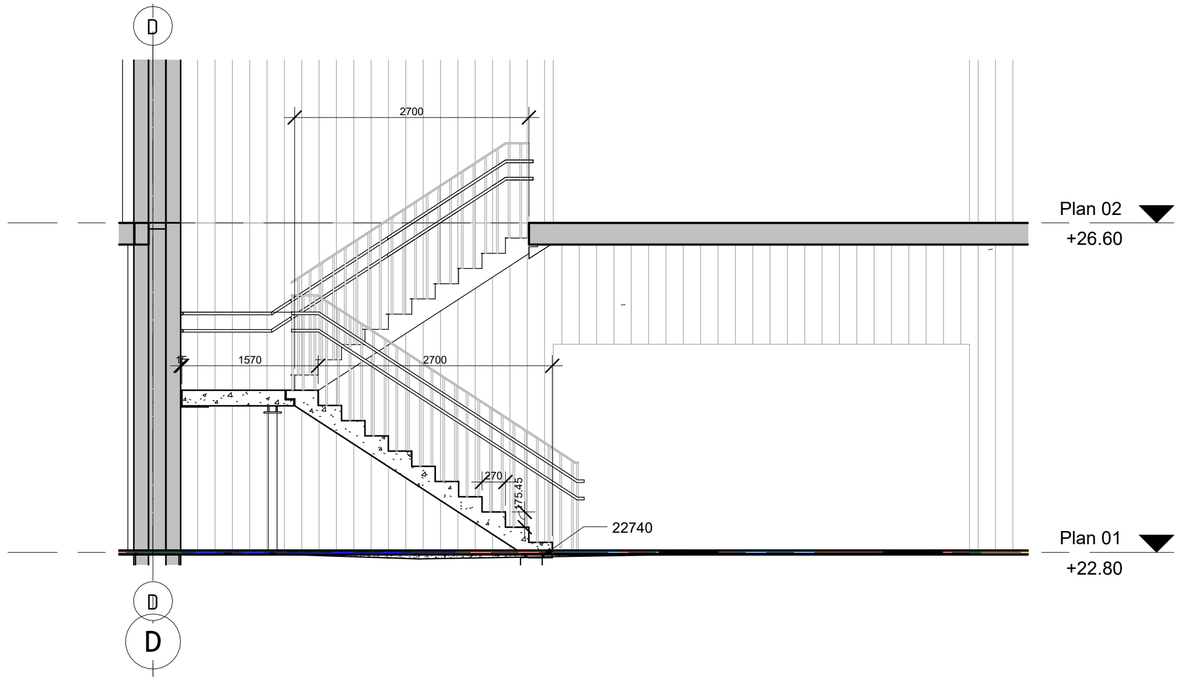

Utvendig betongtrapp plan 2.etasje
1 : 50

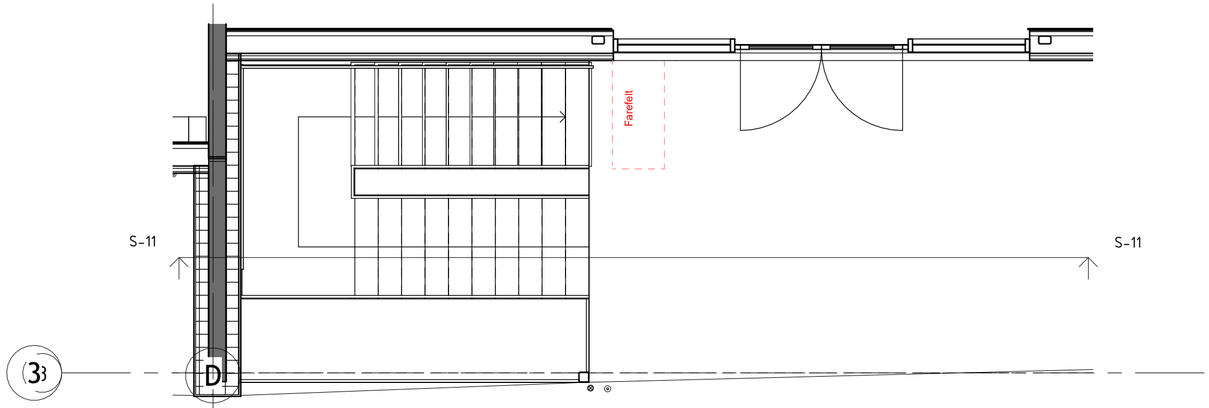

Utvendig betongtrapp 1.etasje
1 : 50

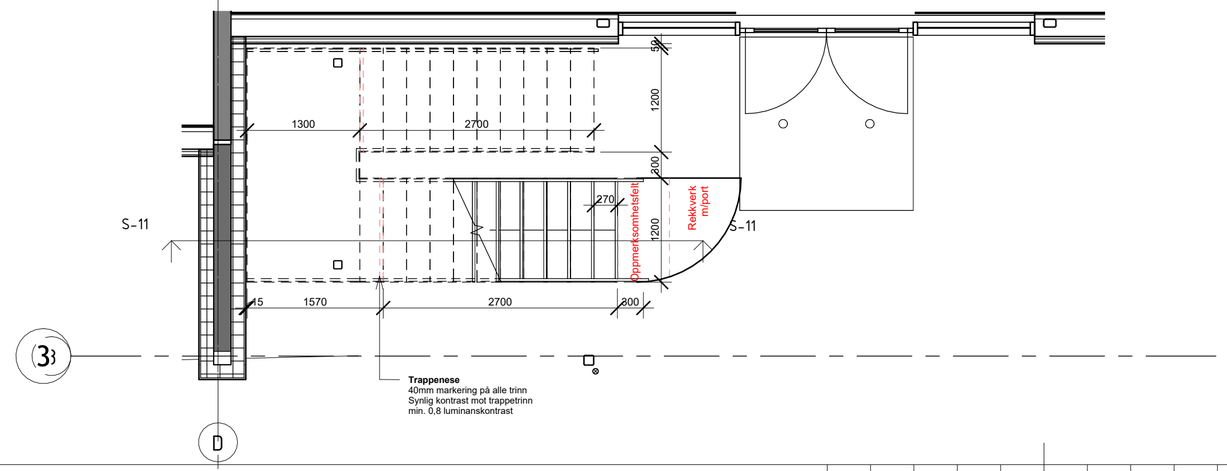

Målestokk A2:	Tegningsnr.:	Rev.:
1:50	A.61.00.21	

TRAPP
Utføres i betong
Skal være sklisikker - min. R9
Skal monteres trappenese - luminanskontrast min. 0,8 ift. trinnfarge
Det skal monteres doble håndløpere - 900mm og 700mm OK
Håndløpere skal ha min. 0,8 luminanskontrast mot bakgrunn
Det skal monteres oppmerksomhetsfelt og farefelt iht. UU
Entreprenør skal sette seg inn i UU og trappeutforming - Se TEK17 §12-14. Trapp

Se tegn. A.61.00.22 for detaljer rekkverk og håndlist.

Rev	Dato	Tekst	Tegn.	Kontr.

Oppdragsgiver:
Heim kommune

Prosjekt
SolHeim barnehage

Tegningsstatus
Konkurransegrunnlag

SELBERG ARKITEKTER

Tegningsnavn
Skjema utvendig betongtrapp

Dato:	Tegnet av:	Kontrollert av:	Prosjektnr.:
22.05.2026	kmr	jw	25019

Målestokk A2:	Tegningsnr.:	Rev.:
1:50	A.61.00.21	