S-12
1 : 50

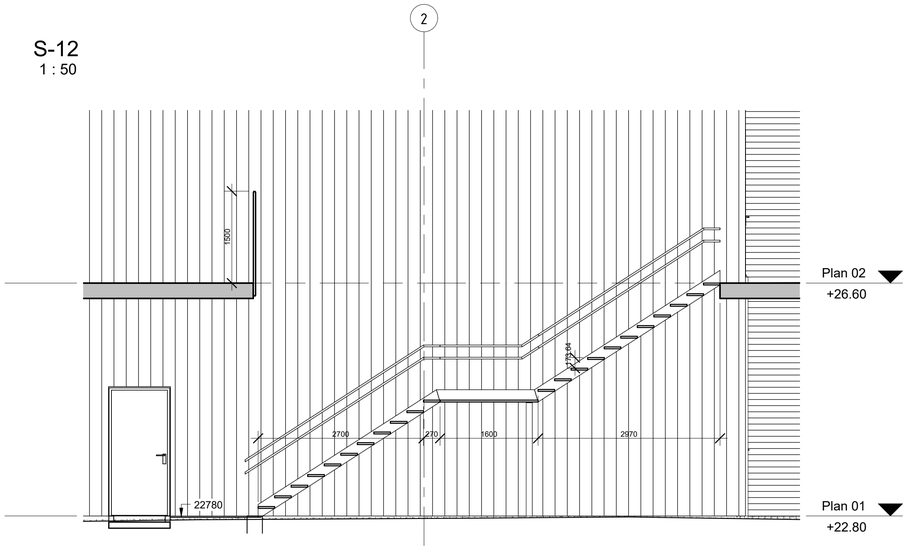

Plan 02 - Ståltrapp
1 : 50

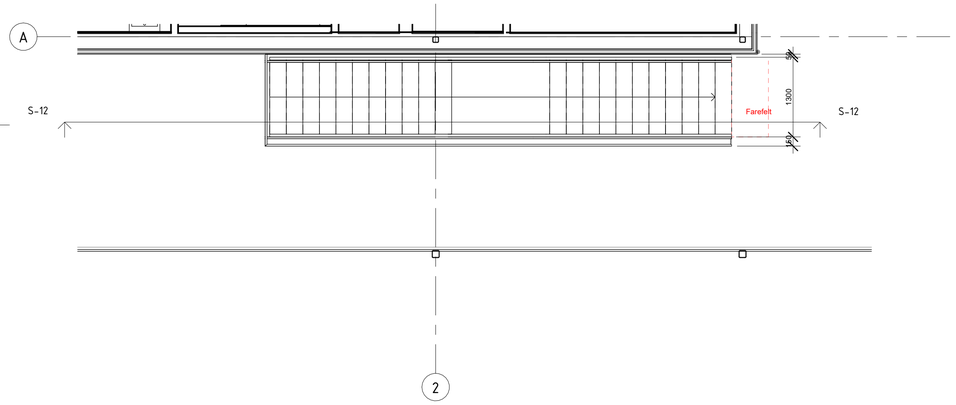

Plan 01 - Ståltrapp
1 : 50

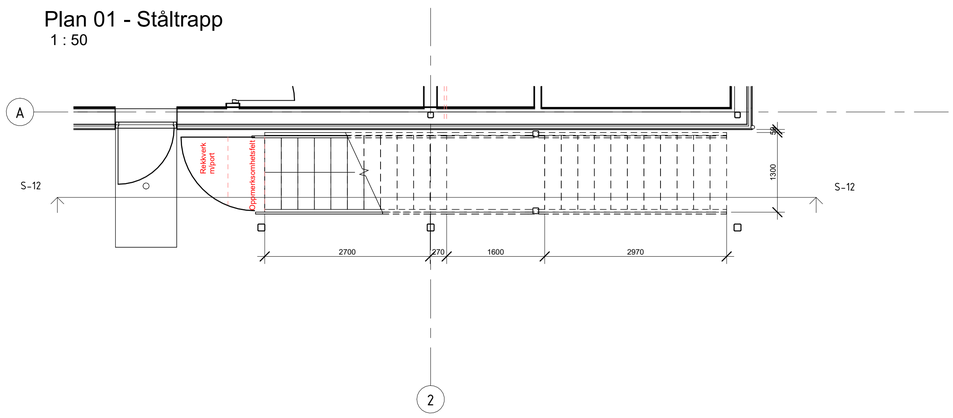

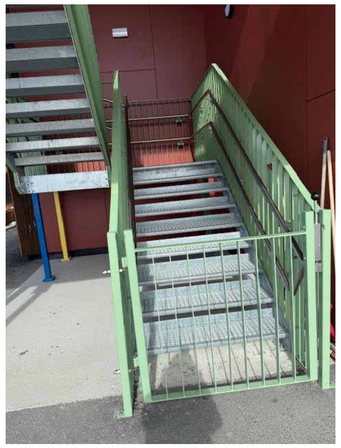

1. Port foran trapp

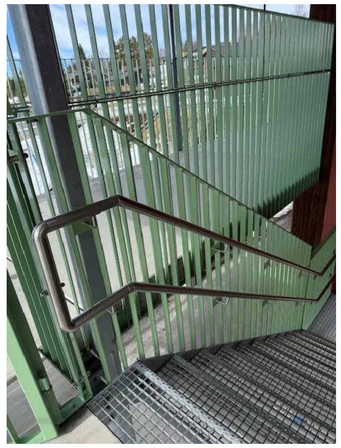

2.Rekkverk i trapp og håndlist

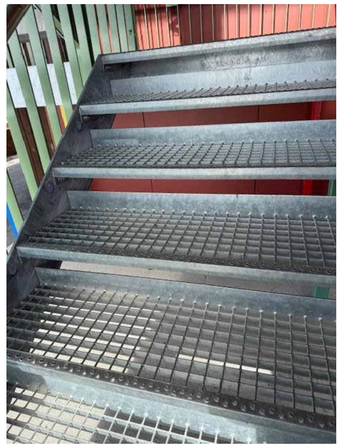

3.Trappertrinn

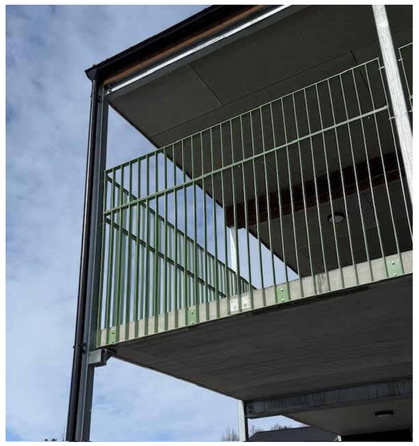

4.Rekkverk på svalgang

TRAPP
Utvendig trapp ved akse A skal være ståltrapp med stål sidevanger.

Trappen skal leveres med inntrinn av gitterrist i stål (rutenett), der bakkanten av inntrinnet skal ha en oppkant som nesten går opp til underkant av overliggende inntrinn- merk her at oppkanten skal være inntrukket i forhold til trinnesen.

Trappenese males på forkant trinn for å markere luminanskontrast iht. TEK17.

Stål sidevanger og eventuell stålsøyler for bæring skal være pulverlakkert stål.

Inntrinn med oppkant skal være av varmeforsinket stål

Det skal monteres doble håndløpere - 900mm og 700mm fra ok trappetrinn, diamter ca 40 mm.
Håndløpere skal ha min. 0,8 luminanskontrast mot bakgrunn.

Det skal monteres oppmerksomhetsfelt og farefelt iht. UU Entreprenør skal sette seg inn i UU og trappeutforming - Se TEK17 §12-14. Trapp

REKKVERK
Rekkverk ved trapp og svalgang skal leveres med rektangulære stålstendere c-c 100 mm. Rektangulært flattstål også på topp og bunn. Alt stål skal lakkeres i samme RAL-farge.

Rekkverk boltes fast i dekke mot ytterkant dekke iht. bilde 4.

Rev.	Dato	Tekst	Tegn.	Kontr.

Målestokk A1:	Tegningsnr.:	Rev.:
1:50	A.61.00.22	

Oppdragsgiver: Heim kommune

Prosjekt: SolHeim barnehage

Tegningsstatus:

SELBERG ARKITEKTER

Tegningsnavn: Skjema utvendig ståltrapp

Dato:	Tegnet av:	Kontrollert av:	Prosjektnr.:
22.05.2026	kmr	jw	25019

Målestokk A1:	Tegningsnr.:	Rev.:
1:50	A.61.00.22	