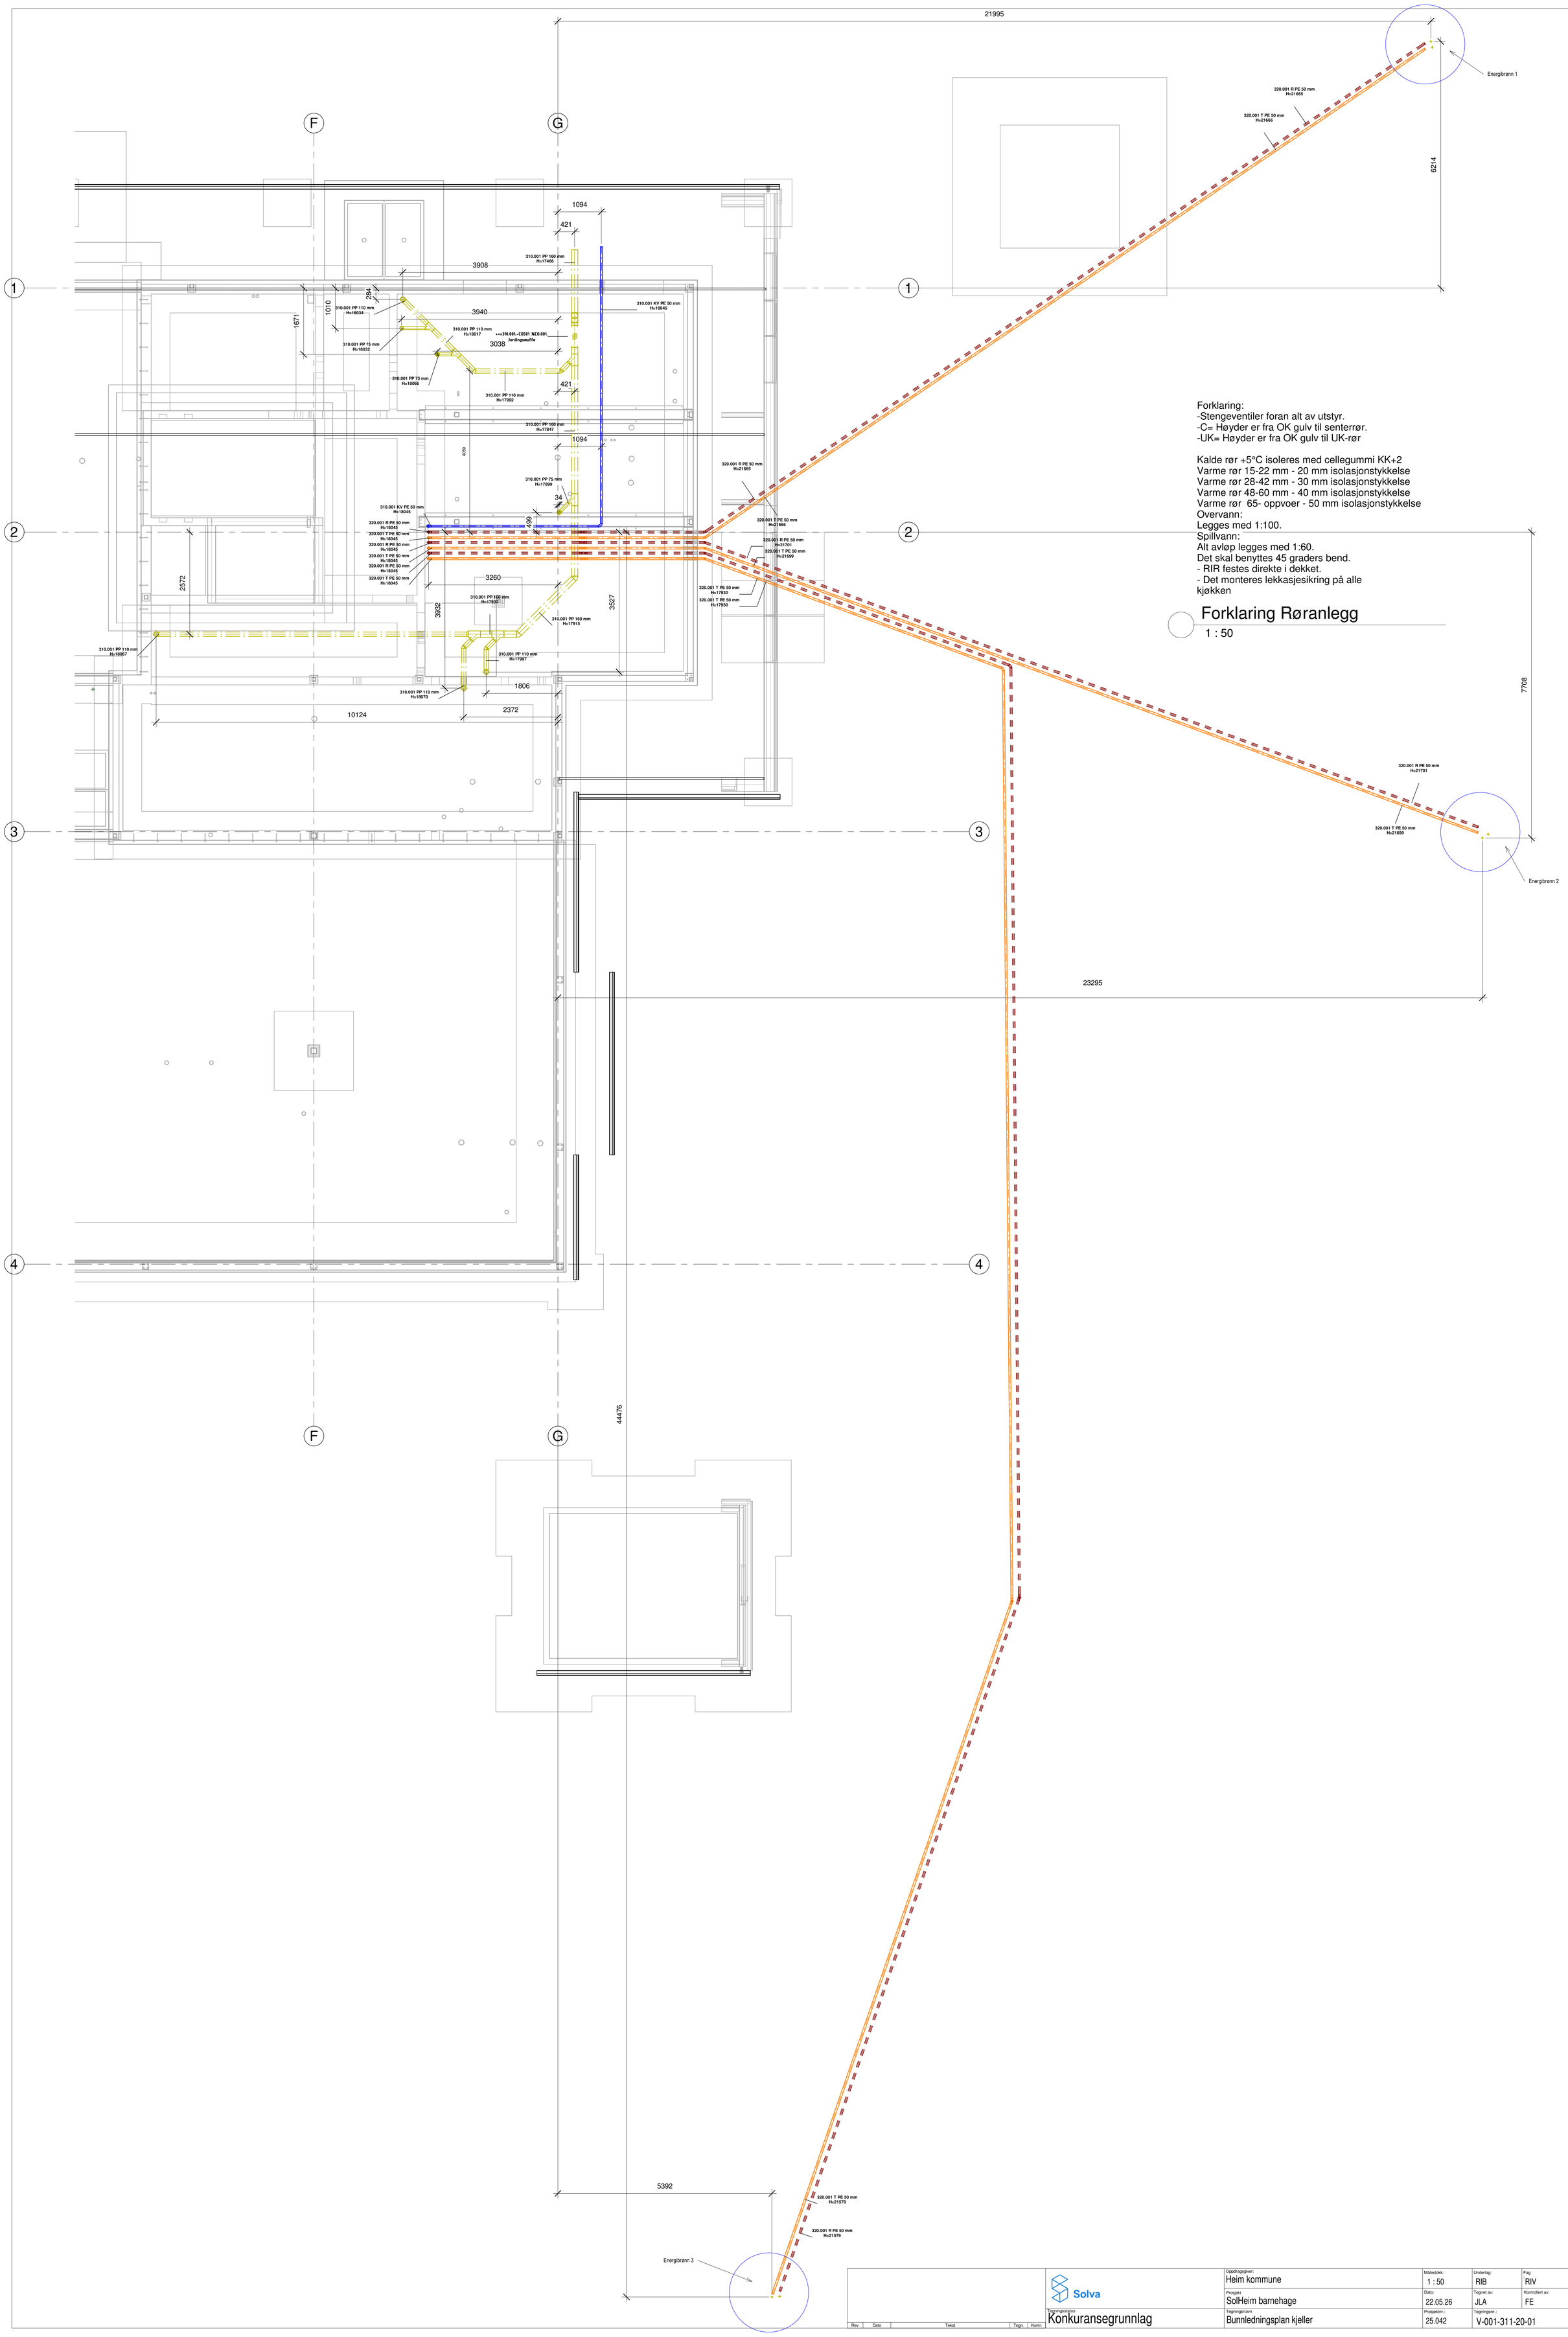

Forklaring:
-Stengeventiler foran alt av utstyr.
-C= Høyder er fra OK gulv til senterrør.
-UK= Høyder er fra OK gulv til UK-rør

Kalde rør +5°C isoleres med cellegummi KK+2
Varme rør 15-22 mm - 20 mm isolasjonstykkelse
Varme rør 28-42 mm - 30 mm isolasjonstykkelse
Varme rør 48-60 mm - 40 mm isolasjonstykkelse
Varme rør 65- oppvoer - 50 mm isolasjonstykkelse
Overvann:
Legges med 1:100.
Spillvann:
Alt avløp legges med 1:60.
Det skal benyttes 45 graders bend.
- RIR festes direkte i dekket.
- Det monteres lekkasjesikring på alle kjøkken

Forklaring Røranlegg

1 : 50

Rev	Dato	Tekst	Tegn.	Kontr.	Solva	Oppdragsgiver: Heim kommune	Målestokk: 1 : 50
						Prosjekt SolHeim barnehage	Dato: 22.05.26
					Tegningsstatus Konkuransegrunnlag	Tegningsnavn Bunnledningsplan kjeller	Prosjektnr.: 25.042

Underlag:	Fag	Format:
RIB	RIV	A0
Tegnet av:	Kontrollert av:	Rev. dato:
JLA	FE	-
Tegningsnr.:		Rev.
V-001-311-20-01		-