Kurs	Samle-skinne	Sikringsskurser/vern Interne kabler	Rek.-klem.	Kabelmerking inn- og utgående kabler	KABEL	TEKST
00		XQ Lastbr. 80A 3		432.01.02	PFSP 3x50+j	Fra hovedfordeling
90		3				Overspenningsvern type 2
100		XF C10 2				Styrestrøm
					Line	Knx
					Line	Knx
					Main line	Til 433.11
					Main line	Til 433.12
					2x2,5	Til VAV-spjeld
01		XF C16/30mA 2	-X1	KW	4x1,5+j	Utvendig belysning plan 01
02		XF C16/30mA 2		KW	4x1,5+j	Lys plan 01
03		XF C16/30mA 2		KW	4x1,5+j	Lys plan 01
04		XF C16/30mA 2		KW	4x1,5+j	Lys plan 02
05		XF C16/30mA 2		KW	4x1,5+j	Lys plan 02
06		XF C16/30mA 2				Reserve
07		XF C16/30mA 2				Reserve
08		XF C16/30mA 2				Reserve
09		XF C16/30mA 2				Reserve
10		XF C16/30mA 2		KW	2x2,5+j	Stikk plan 1
11		XF C16/30mA 2		KW	2x2,5+j	Stikk plan 1
12		XF C16/30mA 2		KW	2x2,5+j	Stikk Utvendig
13		XF C16/30mA 3		KW	3x2,5+j	Stikk Renholdsentral
14		XF C16/30mA 3		KW	3x2,5+j	Stikk Renholdsentral
15		XF C16/30mA 2		KW	2x2,5+j	Stikk Renholdsentral
16		XF C16/30mA 2		KW	2x2,5+j	Stikk Renholdsentral
17		XF C16/30mA 2		KW	2x2,5+j	Stikk Renholdsentral
18		XF C16/30mA 2		KW	2x2,5+j	Stikk 102 Lager
19		XF C16/30mA 2		KW	2x2,5+j	Brannalarmsentral
20		XF C16/30mA 2		KW	2x2,5+j	Stikk arbeidsrom 202
21		XF C16/30mA 2		KW	2x2,5+j	Stikk arbeidsrom 202
22		XF C16/30mA 2		KW	2x2,5+j	Stikk Kjøkken 208
23		XF C16/30mA 2		KW	2x2,5+j	Stikk Kjøkken 208
24		XF C16/30mA 2		KW	2x2,5+j	Stikk Kjøkken 208
25		XF C16/30mA 2		KW	2x2,5+j	Stikk plan 2
26		XF C16/30mA 2		KW	2x2,5+j	212 fellesareal. 214 lager
27		XF C16/30mA 2		KW	2x2,5+j	Stikk kontor, møterom
28		XF C16/30mA 2		KW	2x2,5+j	Stikk Renholdsentral
29		XF C16/30mA 2		KW	2x2,5+j	Stikk Bøttekott

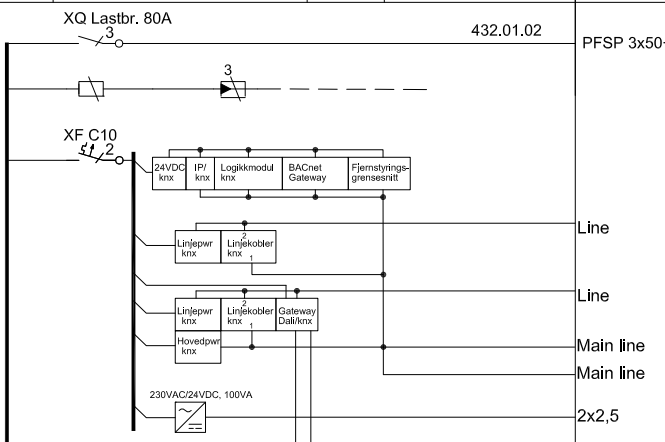

DATA	
Fordelingssystem:	IT
Nominell spenning:	230V
Merkefrekvens:	50 Hz
IKmaks (beregnet):	3,8 kA
Min. kapslingsgrad alle flater:	IP2X
Usakkyndig betjening (BA1) Instruert personell (BA4) Sakkyndig betjening (BA5)	BA1

Merknader/forklaringer:

Utføres som gulvskap, maks bredde 600mm

Alt utstyr tilhørende knx leveres av, leveres av E56 (automatikk).
E40 (elentreprenør) monterer og tilkobler

PROSJEKT: Solheim Barnehage
BLAD: 1
ANT.BL.: 1
TEGNINGSNR.: 433.60.10
FILNAVN: 433.60.10
SENTRALNAVN: 433.10
TEKST: Enlinjeskjema Konkurransegrunnlag
ERSTATTET AV:
ERSTATNING FOR:
OPPDRAGSGIVER: Skaun Kommune
BLAD TYPE: Enlinjeskjema
DATO: 22.05.2026
UTFØRT: TJ
GODKJENT: NS
NORM:
DATO/ SIGNATUR
REV. BESKRIVELSE:
REV.NR: