Kurs	Samle-skinne	Sikringsskurser/vern Interne kabler	Rek.-klem.	Kabelmerking inn- og utgående kabler	KABEL	TEKST
00		XQ Lastbr. 80A		432.01.04	PFSP 3x50+j	Fra hovedfordeling
90						Overspenningsvern type 2
100		XF C10				Styrestrøm
					Line	Knx
					Main line	Fra 433.10
					Line	Knx
					2x2,5	VAV-spjeld
		XF C16/30mA		-X1		
01		XF C16/30mA		KW	4x1,5+j	Utvendig belysning plan 01
02		XF C16/30mA		KW	4x1,5+j	Lys plan 01
03		XF C16/30mA		KW	4x1,5+j	Lys plan 01
04		XF C16/30mA		KW	4x1,5+j	Lys plan 02
05		XF C16/30mA		KW	4x1,5+j	Lys plan 02
06		XF C16/30mA				Reserve
07		XF C16/30mA				Reserve
08		XF C16/30mA				Reserve
09		XF C16/30mA				Reserve
10		XF C16/30mA		KW	2x2,5+j	Stikk Kjøkken plan 1
11		XF C16/30mA		KW	2x2,5+j	Stikk Avdeling/spiserom plan 1
12		XF C16/30mA		KW	2x2,5+j	Stikk Korridor, Garderober, WC plan 1
13		XF C16/30mA		KW	2x2,5+j	Stikk Utvendig
14		XF C16/30mA		KW	2x2,5+j	Stikk Vaskemaskin Stellerom plan 1
15		XF C16/30mA		KW	2x2,5+j	Stikk Stekeovn plan 1
16		XF C16/30mA		KW	2x2,5+j	Stikk Oppvaskmaskin plan 1
17		XF C25/30mA		KW	2x6+j	Stikk Platetopp plan 1
18		XF C16/30mA		KW	2x2,5+j	Stikk Kjøkken plan 1
19		XF C16/30mA	R1	KW	2x2,5+j	Varmekabel ute ved trappe
20		XF C16/30mA	R2	KW	2x2,5+j	Varmekabel inngangsparti
21		XF C16/30mA		KW	4x6+j	Lys og stikk utebod
22		XF C20/30mA	R3	KW	3x10+j	Lysmaster
23		XF C16/30mA		KW	2x2,5+j	Stikk Avdeling/spiserom plan 2
24		XF C16/30mA		KW	2x2,5+j	Stikk Stekeovn plan 2
25		XF C16/30mA		KW	2x2,5+j	Stikk Oppvaskmaskin plan 2
26		XF C25/30mA		KW	2x6+j	Stikk Platetopp plan 2
27		XF C16/30mA		KW	2x2,5+j	Stlkk Kjøkken plan 2
28		XF C16/30mA		KW	2x2,5+j	Stikk Kjøkken plan 2
29		XF C16/30mA		KW	2x2,5+j	Stikk plan 2
30		XF C16/30mA		KW	2x2,5+j	Stikk plan 2
31		XF C16/30mA		KW	2x2,5+j	Solavskjerming
32		XF C16/30mA		KW	2x2,5+j	Stikk plan1

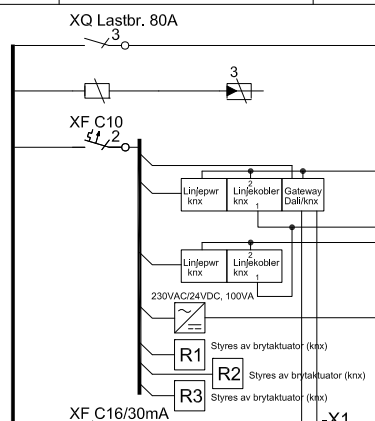

DATA	
Fordelingssystem:	IT
Nominell spenning:	230V
Merkefrekvens:	50 Hz
IKmaks (beregnet):	2,6 kA
Min. kapslingsgrad alle flater:	IP2x
Usakkyndig betjening (BA1) Instruert personell (BA4) Sakkyndig betjening (BA5)	BA1

Merknader/forklaringer:

Utføres som gulvskap, maks bredde 600mm

Alt utstyr tilhørende knx leveres av, leveres av E56 (automatikk).
E40 (elentreprenør) monterer og tilkobler

R1 R2 Kontaktor 2p16A

R3 Kontaktor 3p20A

PROSJEKT: Solheim Barnehage
BLAD: 1
ANT.BL.: 1
TEGNINGSNR.: E433.60.12
FILNAVN: E433.60.12
SENTRALNAVN: 433.12
TEKST: Enlinjeskjema Konkurransegrunnlag
ERSTATTET AV:
ERSTATNING FOR:
OPPDRAGSGIVER: Heim Kommune
DATO: 22.05.2026
UTFØRT: TJ
GODKJENT: NS
BLAD TYPE: Enlinjeskjema
NORM:
REV. BESKRIVELSE:
DATO/ SIGNATUR
REV.NR: