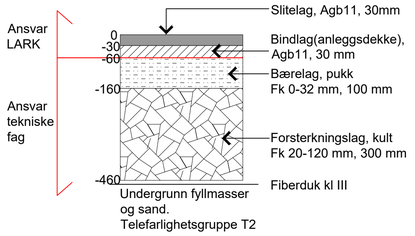

1 L-502 Oppbygging gangbar asfalt M 1:10

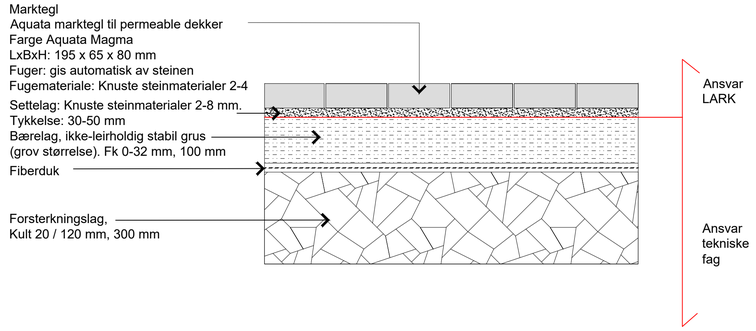

2 L-502 Oppbygging marktegl M 1:10

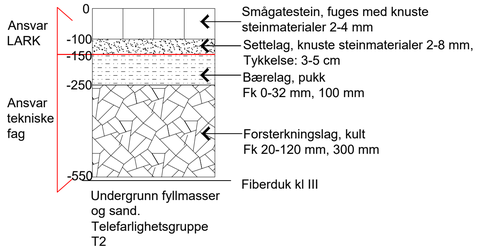

3 L-502 Oppbygging smågatestein M 1:10

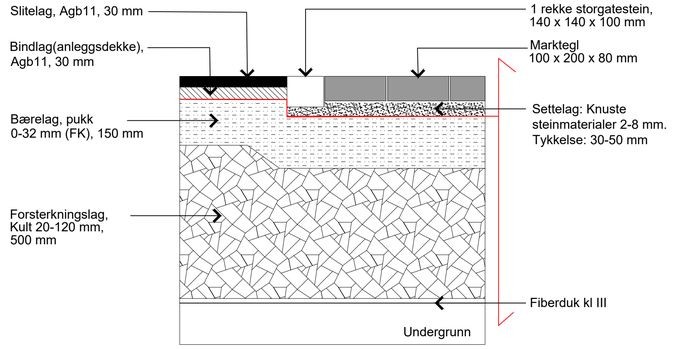

4 L-502 Overgang mellom gangbar asfalt og marktegl med en rekke storgatestein M 1:10

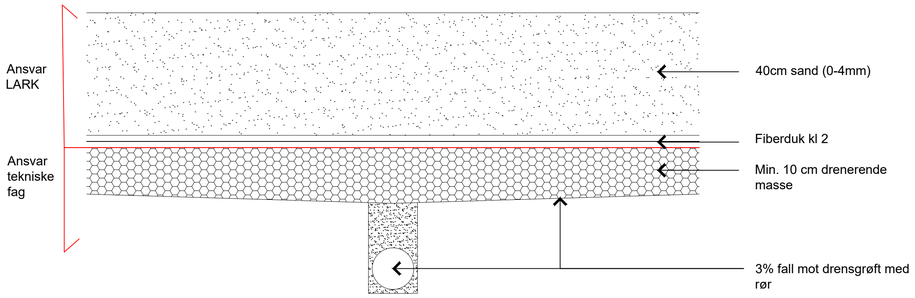

5 L-502 Oppbygging sandkassesand M 1:10

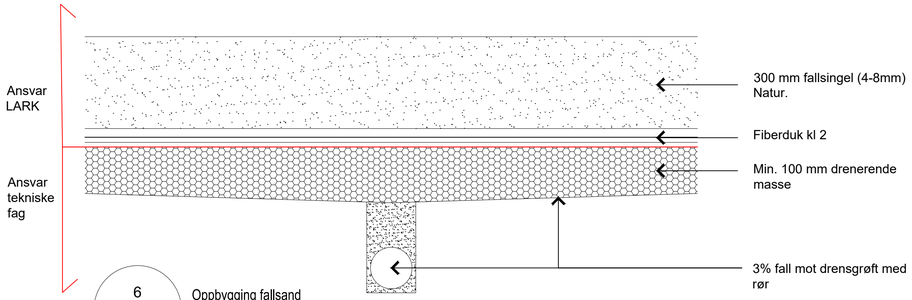

6 L-502 Oppbygging fallsand M 1:10

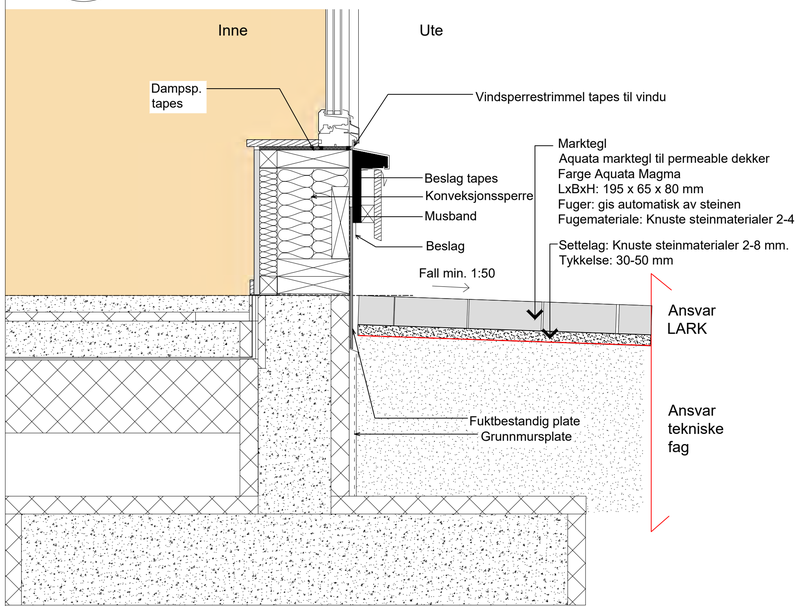

7 L-502 Yttervegg mot terreng, standard oppbygging Se ARK-detalj

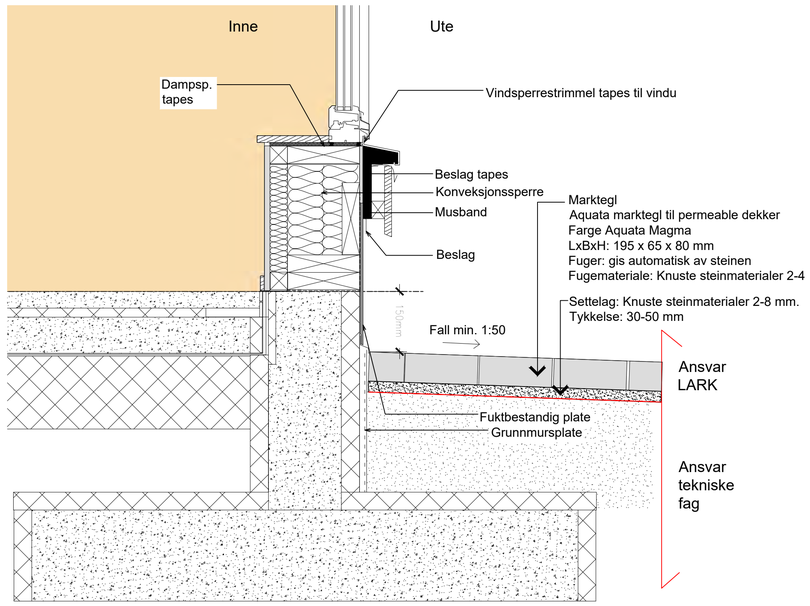

8 L-502 Yttervegg mot terreng, deler av fasaden mot nord Se ARK-detalj

HENVISNINGER:

Normtegninger (fra Trondheim kommune):
TK-F21 - Overbygning
TK-J01 - Detaljer kantstein, rev B
TK-J02 - Detalj, Brosteinsrenne, rev A
TK-J03 - Detaljer, brosteinsdekke
TK-J11 - Byggtekniske Detaljer, Natursteinsmur inntil veg, rev A
TK-J22 - Byggtekniske detaljer, Flettverksgjerde
TK-O11 - Planting av trær, rev B
TK-O30 - Gressarmering med gatestein
TK-O42 - Detalj, Håndløper i terreng, Normtegning

Nr.	Dato	Beskrivelse	Utarb.	Kontr.	Godkj.
00	22.05.2026	Detaljer - Oppbygging av dekker	BDY	PRY	BDY

Denne planen er utarbeidet av Selberg Arkitekter AS som en del av det oppdraget som fremgår nedenfor. Opphavsretten tilhører Selberg Arkitekter AS. Planen må bare benyttes til det formålet som oppdragsavtalen beskriver, og må ikke kopieres eller gjøres tilgjengelig på annen måte eller i større utstrekning enn formålet tilsier.

Prosjekt: SolHeim barnehage
Oppdragsgiver: Heim kommune
Innhold: Detaljer - Oppbygging av dekker Konkurransegrunnlag
Saksbeh.: JWA
Målestokk: var
Papirformat: A1
Koordinatsystem / høydesystem: ED50-UTM32 / NN2000
Filnavn: LARK-DETALJER-SENTRUMSBARNEHAGE KYRKSÆTERØRA.DWG

SELBERG ARKITEKTER AS
plan | arkitektur | landskap

Prosjektnummer: 25019
Tegningsnummer: L-502
Versjon: 00