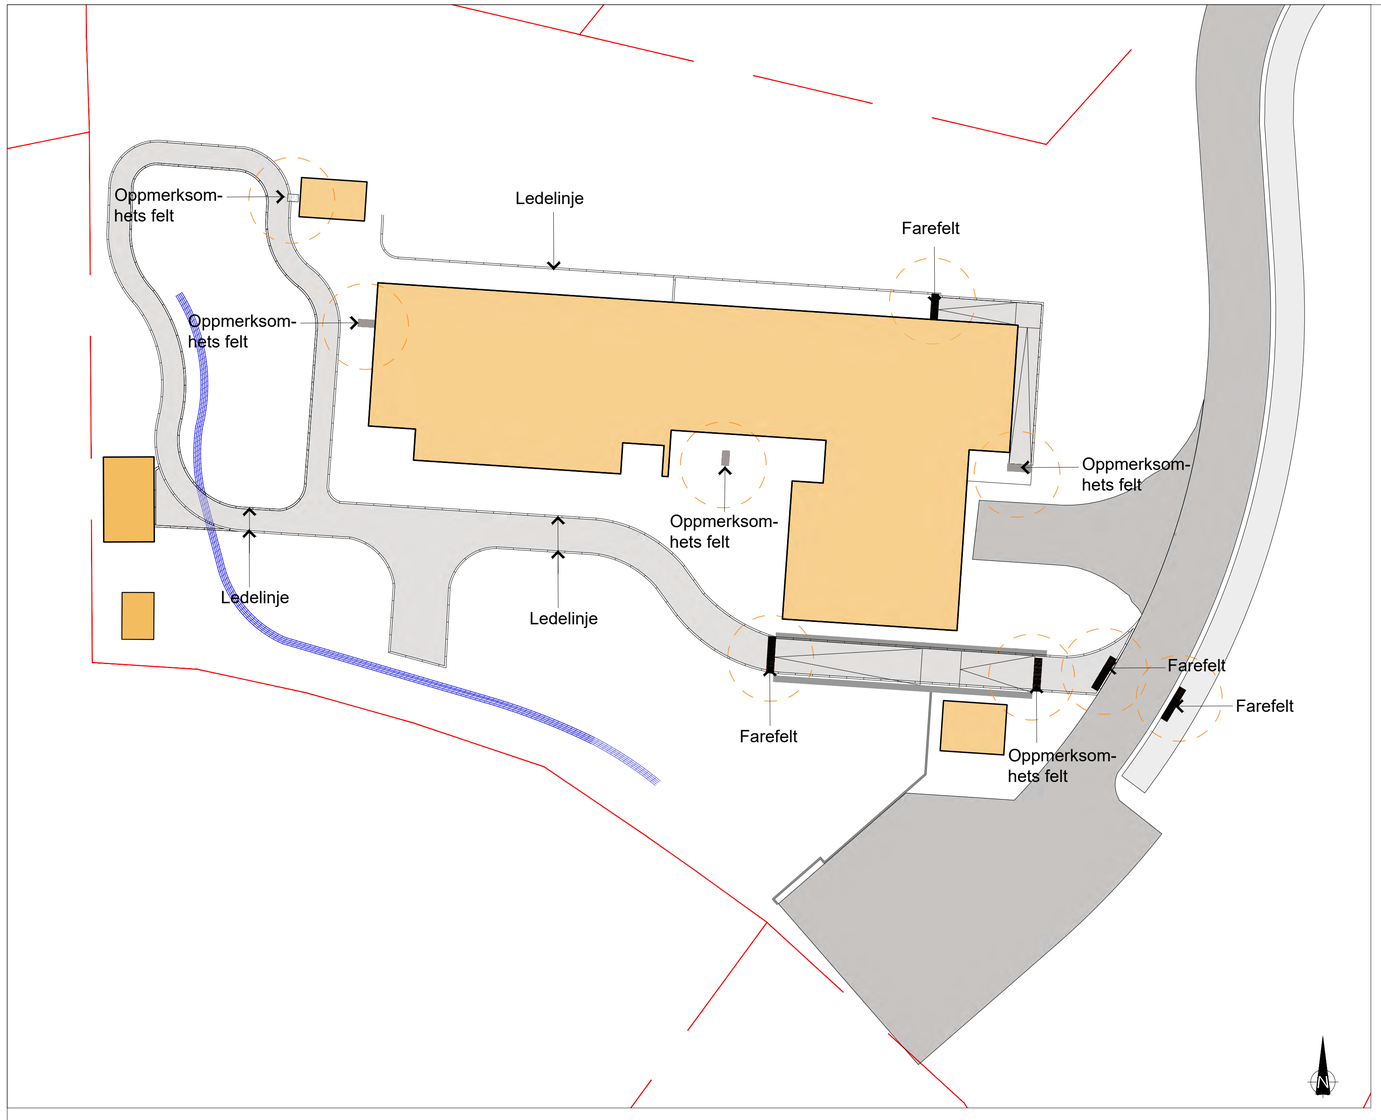

1 L-503 Temategning taktile heller og ledelinjer
M 1:250

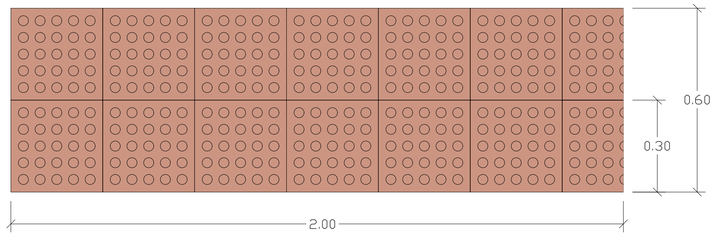

FAREFELT

Heller av støpejern legges som farefelt for UU i topp av utendørs ramper.
Type: B1
Materiale: Støpejern
Dimensjon: 30x30x7 cm, totalt areal: 1,2 m2.
Minste dybde: 60 cm.
Luminanskontrasten må være på 0,8 i forhold til bakgrunnsfargen.

2 L-503 Utsnitt detalj farefelt
M 1:10

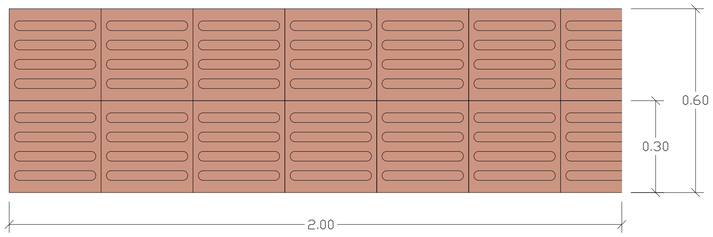

OPPMERKSOMHETSFELT

Heller av støpejern legges som oppmerksomhetsfelt for UU i bunn av utendørs ramper.
Type: R2/R5
Materiale: Støpejern
Dimensjon: 30x30x7 cm, totalt areal: 1,2 m2.
Minste dybde: 60 cm.
Luminanskontrasten må være på 0,8 i forhold til bakgrunnsfargen.

List av lys granittstein og storgatestein benyttes som ledelinje for UU.

3 L-503 Utsnitt detalj oppmerksomhetsfelt
M 1:10

Nr.	Dato	Beskrivelse	Utarb.	Kontr.	Godkj.
00	22.05.2026	Detaljer - Taktile heller og ledelinjer	BDY	PRY	BDY

Denne planen er utarbeidet av Selberg Arkitekter AS som en del av det oppdraget som fremgår nedenfor. Opphavsretten tilhører Selberg Arkitekter AS. Planen må bare benyttes til det formålet som oppdragsavtalen beskriver, og må ikke kopieres eller gjøres tilgjengelig på annen måte eller i større utstrekning enn formålet tilsier.

Prosjekt: SolHeim barnehage	Oppdragsgiver: Heim kommune		
Innhold: Detaljer - Taktile heller og ledelinjer Konkurransegrunnlag	Saksbeh.: JWA	Målestokk: var	Papirformat: A1
	Koordinatsystem / høydesystem: ED50-UTM32 / NN2000		
	Filnavn: LARK-DETALJER-SENTRUMSBARNEHAGE KYRKSÆTERØRA.DWG		
SELBERG ARKITEKTER AS plan | arkitektur | landskap	Prosjektnummer: 25019	Tegningsnummer: L-503	Versjon: 00