1 / L-507 — Illustrasjon av vegetasjon

M : 300

Planteliste Kyrksæterøra Barnehage

Kode	Botanisk navn	Norsk navn	Planteavstand	Størrelse	Leveringsf.	Antall	Hvor	Økologisk risiko, Artsdatabank
Trær (NS 4400)								
Ap	Acer platanoides, Spisslønn, "Vestby"	Spisslønn "Vestby"	Se utomhusplan	SH 180-200, TH 250-300, SO 10-12	Co	5	I grøntområdet	Ikke vurdert
Pd	Prunus domestica 'Opal' E	Hageplomme 'Opal' E	Se utomhusplan	SH 180-200, TH 250-300, SO 10-12	Co	5	I grøntområdet	Ikke vurdert
Md	Malus domestica 'Discovery' E	Hageeple 'Discovery' E	Se utomhusplan	SH 180-200, TH 250-300, SO 10-12	Co	5	I grøntområdet	Ikke vurdert
SeT	Salix euxiana "Trygve"	Sjørpil "Bullata" Trygve E	Se utomhusplan	SH 180-200, TH 250-300, SO 10-12	Co	5	I grøntområdet	Ingen risiko
Sa	Sorbus aucuparia	Rogn	Se utomhusplan	SH 180-200, TH 250-300, SO 10-12	Co	10	I grøntområdet	Ingen risiko
Busker (NS 4400)								
Sj	Spirea japonica 'Little Princess'	Japanspirea 'Little Princess'	0,5m x 0,5m	3-5 greiner	Co	40	Rundt barnehagens ytterkanter	Lav risiko*
Sj	Spiraea betulifolia 'Tor' E	Bjørkebladspirea 'Tor'	0,5m x 0,5m	3-5 greiner	Co	40	Rundt barnehagens ytterkanter	Lav risiko*
Am	Aronia melanocarpa "Hugin" E	Svartsurbær "Hugin" E	0,5m x 0,5m	3-5 greiner	Co	40	Rundt barnehagens ytterkanter	Lav risiko*
Stauder (NS 4400)								
Gm	Geranium x magnificum "Roosmoor"	Julistorkenebb	0,35mx0,35m	Tett bladmasse, bredde minst 7cm	co	300	I grøntområdet	Ikke vurdert
Fa	Fragaria × ananassa	Hagejordbær	0,35mx0,35m	Tett bladmasse, bredde minst 7cm	co	300	I grøntområdet, plantekasser	Lav risiko*
Rr	Rheum rhabarbarum 'Victoria'	Rabarbra 'Victoria'	0,35mx0,35m	Tett bladmasse, bredde minst 7cm	Co	10	I grøntområdet, plantekasser	Potensielt høy risiko*
*	Artene plantes i avgrensede felt. Planten har liten påvirkning.							

2 / L-507 — Planteliste

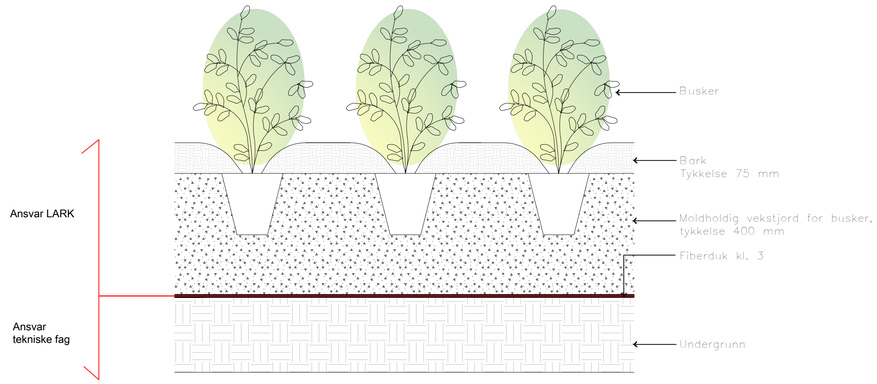

3 / L-507 — Typisk snitt oppbygging for klatreplanter, buskfelt og staudefelt

M 1:10

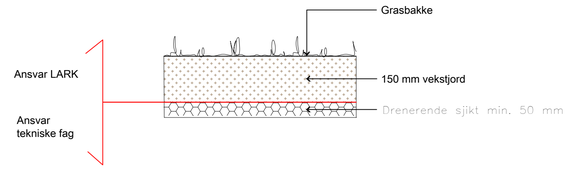

4 / L-507 — Typisk snitt oppbygging gressbakke/plen

M 1:10

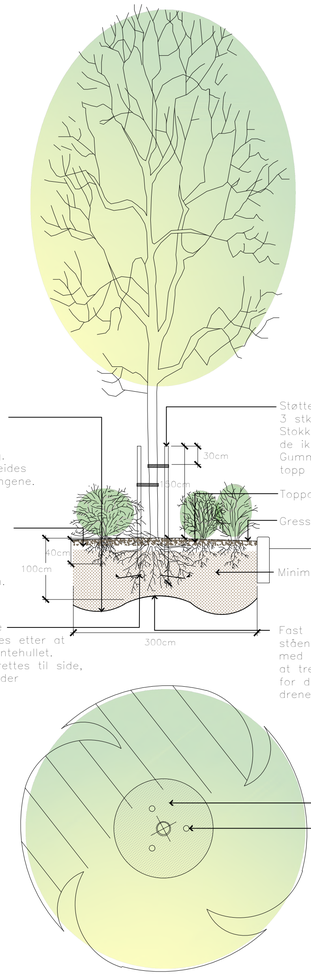

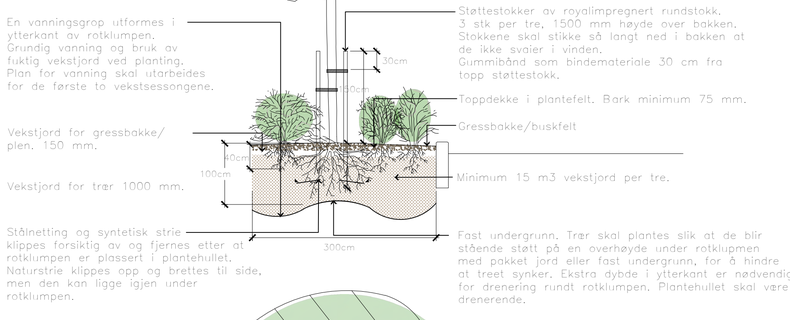

5 / L-507 — Typisk snitt og plan for planting av trær i gressbakke/buskfelt

M 1:50

HENVISNINGER:

Normtegninger (fra Trondheim kommune):

TK-011 – Planting av trær, rev B
TK-030 – Gressarmering med gatestein

Nr.	Dato	Beskrivelse	Utarb.	Kontr.	Godkj.
00	22.05.2026	Detaljer - Vegetasjon	BDY	PRY	BDY

Denne planen er utarbeidet av Selberg Arkitekter AS som en del av det oppdraget som fremgår nedenfor. Opphavsretten tilhører Selberg Arkitekter AS. Planen må bare benyttes til det formålet som oppdragsavtalen beskriver, og må ikke kopieres eller gjøres tilgjengelig på annen måte eller i større utstrekning enn formålet tilsier.

Prosjekt: SolHeim barnehage

Oppdragsgiver: Heim kommune

Innhold: Detaljer - Vegetasjon
Konkurransegrunnlag

Saksbeh.: JWA

Målestokk: var

Papirformat: A1

Koordinatsystem / høydesystem: ED50-UTM32 / NN2000

Filnavn: LARK-DETALJER-SENTRUMSBARNEHAGE KYRKSÆTERØRA.DWG

SELBERG ARKITEKTER AS
plan | arkitektur | landskap

Prosjektnummer: 25019

Tegningsnummer: L-507

Versjon: 00