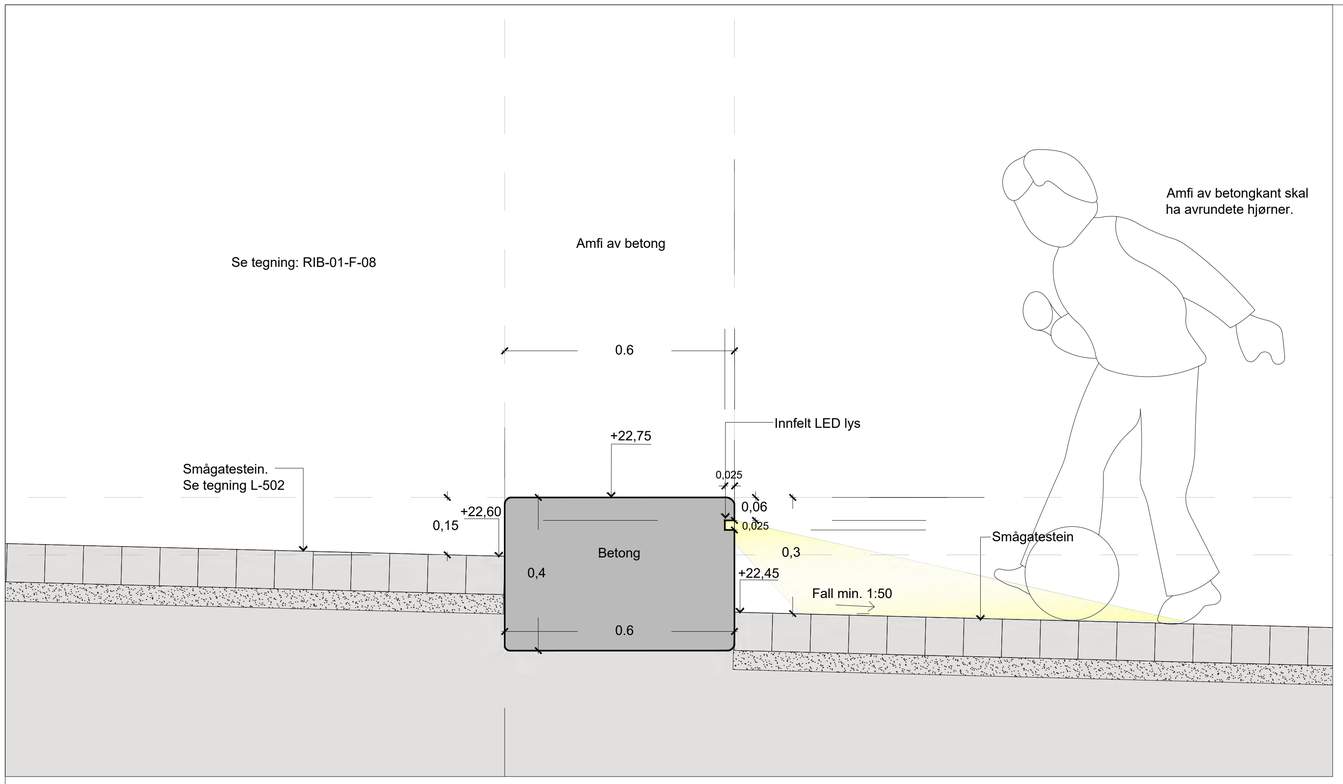

1 / L-509 Snitt Amfi av betong

M : 10

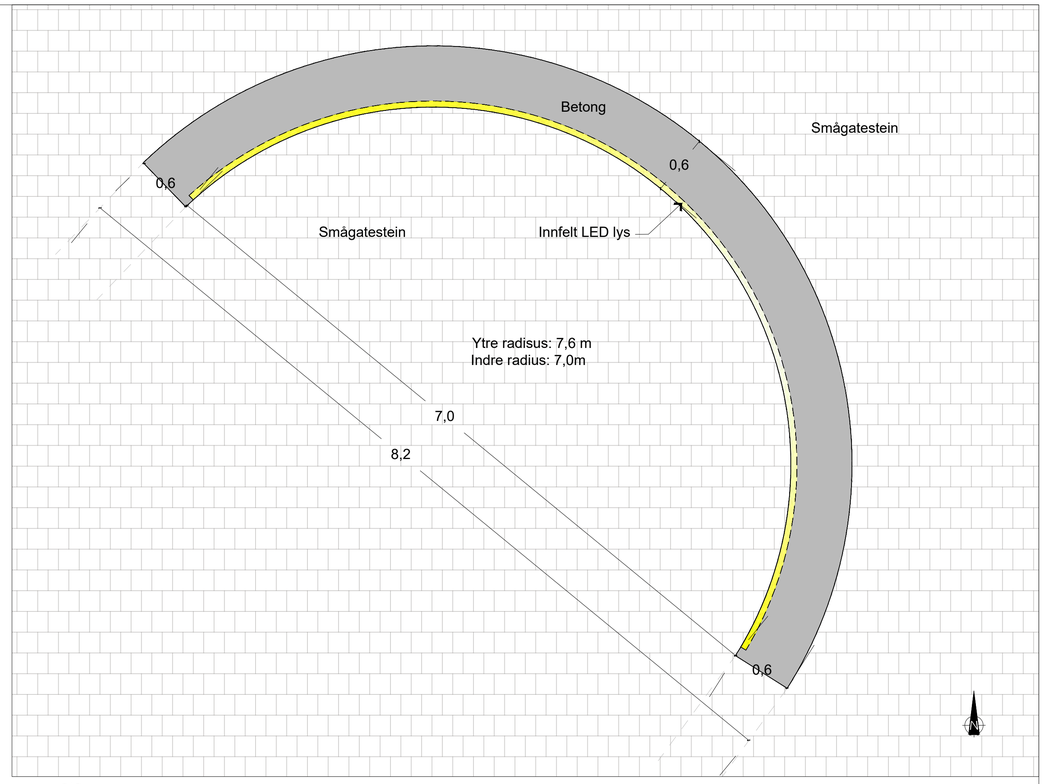

2 / L-509 Plan, Amfi av betong

M : 30

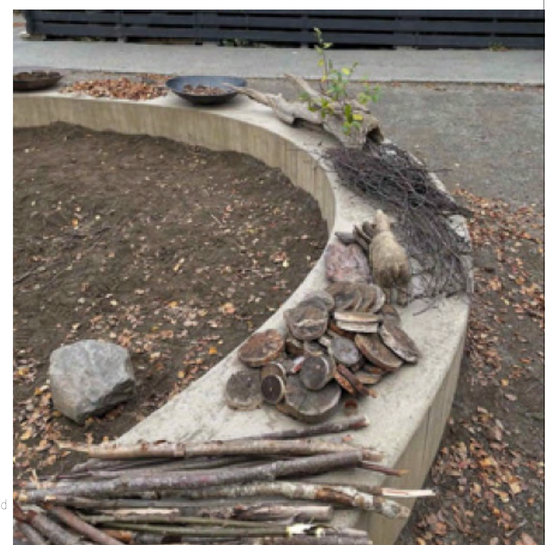

3 / L-509 Amfi av betong

Illustrasjon, eksempel

Betongkant skal i tillegg ha belysning med LED-stripe innfelt. Se detaljtegning.

Henvisning:

Se tegning: RIB-01-F-08

Nr.	Dato	Beskrivelse	Utarb.	Kontr.	Godkj.
00	22.05.2026	Detaljer - Amfi av betong	BDY	PRY	BDY

Denne planen er utarbeidet av Selberg Arkitekter AS som en del av det oppdraget som fremgår nedenfor. Opphavsretten tilhører Selberg Arkitekter AS. Planen må bare benyttes til det formålet som oppdragsavtalen beskriver, og må ikke kopieres eller gjøres tilgjengelig på annen måte eller i større utstrekning enn formålet tilsier.

Prosjekt
SolHeim barnehage

Oppdragsgiver
Heim kommune

Innhold
Detaljer - Amfi av betong
Konkurransegrunnlag

Saksbeh.: JWA
Målestokk: var
Papirformat: A1

Koordinatsystem / høydesystem:
ED50-UTM32 / NN2000

Filnavn: LARK-DETALJER-SENTRUMSBARNEHAGE KYRKSÆTERØRA.DWG

SELBERG ARKITEKTER AS
plan | arkitektur | landskap

Prosjektnummer: 25019

Tegningsnummer: L-509

Versjon: 00