Kjørebane

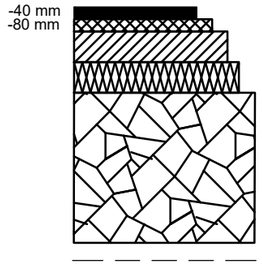

Bussveg/kollektivfelt/busslomme

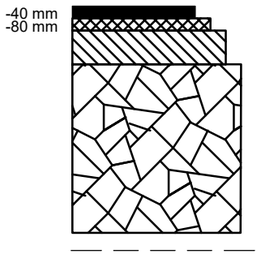

Brostein i gate

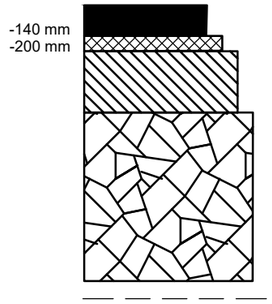

Gang- og sykkelveg/Fortau/Sykkelveg

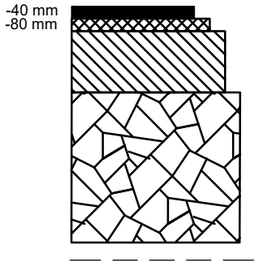

Sykkelanlegg med rødbrun asfalt

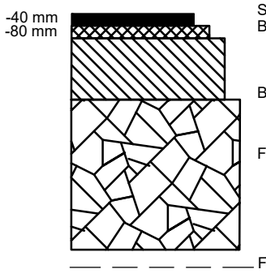

Granittheller

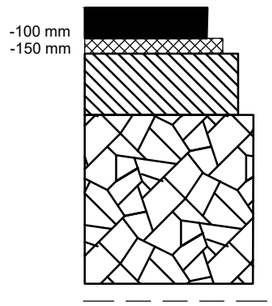

Parkeringsplass

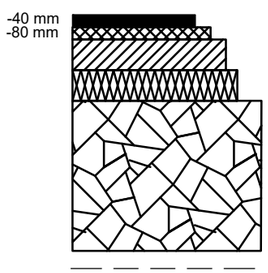

Betongheller

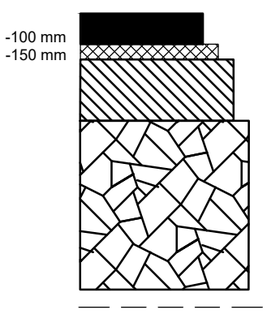

Merknad

- Påsatte lagtykkelser og materialer er normkrav
- Øvrige lag dimensjoneres i henhold til N200
- Den totale bærelags- og dekkeindeksen må være ivaretatt
- Fiberduk velges i henhold til N200
- Gateparkering har samme overbygning som kjørebane

For sykkelanlegg med rødbrun asfalt:

- rødt steinmateriale (minimum 97 %)
- blank bitumen
- min 1% jernoksid
- resept skal godkjennes av vegeier før anleggsstart
- rødbrunt dekke RAL8012 er et alternativ til rødbrun asfalt

* Agb11 for ÅDT< 3000
** Ska16 for trafikkgruppe B

Rev.	Endring - erstatning	Utarb.	Kontr.	Godkjent	Dato

Overbygninger

Normtegning

TRONDHEIM KOMMUNE

Bestiller:	
Produsert av:	
Dato:	01.12.2023
Prosjektnummer:	
Konsulentarkiv:	
Koordinatsystem:	Eurefl89 UTM32
Høydereferanse:	NN2000
Målestokk:	1:20
Format:	A3
Tegn.nr.	Rev.
TK-F21	