Kantstein hovedveg/busstrasé
Type 15x30 cm med fas 2,5x10 cm

Henviser til TK-E35

Råhugget / Finhugget grad 1 kantstein i granitt

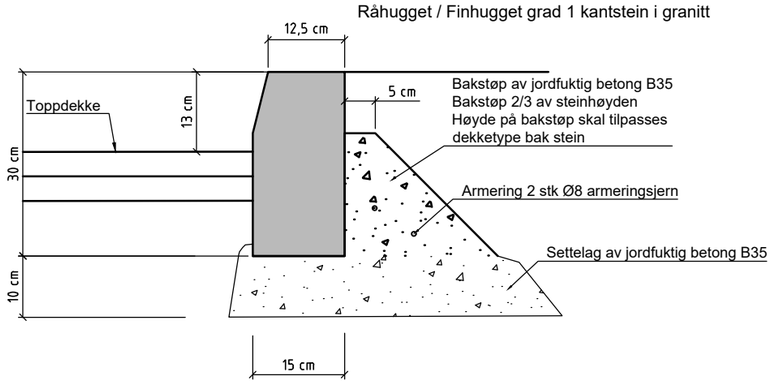

Kantstein adkomst- og samleveg
Type 12x30 cm med fas 2x2 cm

Råhugget /Finhugget grad 1 kantstein i granitt

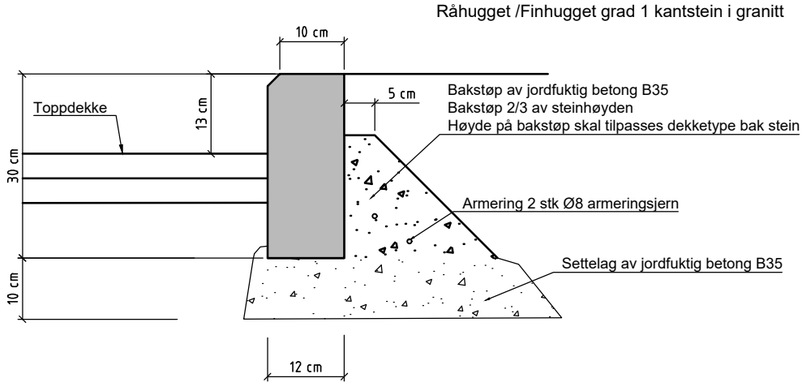

Kantstein mellom hardt dekke og grønt
(0 vis fortau, min. 5cm vis mot grønt)
Type 12x25 cm

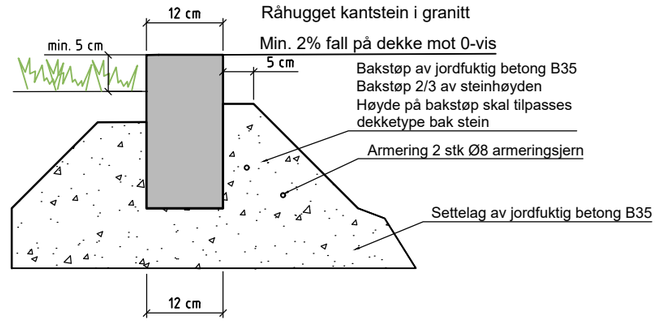

Kantstein mellom sykkelveg og fortau
Type 12x25 cm med fas 2x2 cm

Finhugget grad 1 kantstein i granitt

Kantstein ved gang- og sykkelveg (vis 6 cm),
samt ved overgang privat/offentlig veg, (vis 0)
Type 12x25 cm

Finhugget grad 1 kantstein i granitt

Kantstein ved rundkjøring, overkjørbart areal
Type 15x30 cm

Henviser til TK-J24

Råhugget kantstein i granitt

Kantstein ved rundkjøring, sentraløy
Type 15x30 cm

Henviser til TK-J24

Råhugget kantstein i granitt

Rev.	Endring - erstatning	Utarb.	Kontr.	Godkjent	Dato
B	Justering kantstein mellom sykkelveg og fortau				01.08.25
A	Tilføyd "kantstein mellom hardt dekke og grønt"	AV	TK	TK	07.02.25

Detalj
Kantstein
Normtegning

TRONDHEIM KOMMUNE

Bestiller:	
Produsert av:	
Dato:	01.12.2023
Prosjektnummer:	
Konsulentarkiv:	
Koordinatsystem:	Euref89 UTM32
Høydereferanse:	NN2000
Målestokk:	1:10
Format:	A3
Tegn.nr.	Rev.
TK-J01	B