Detalj brosteinsrenne

Treskiftsrenne - Storgatestein (Type 1)

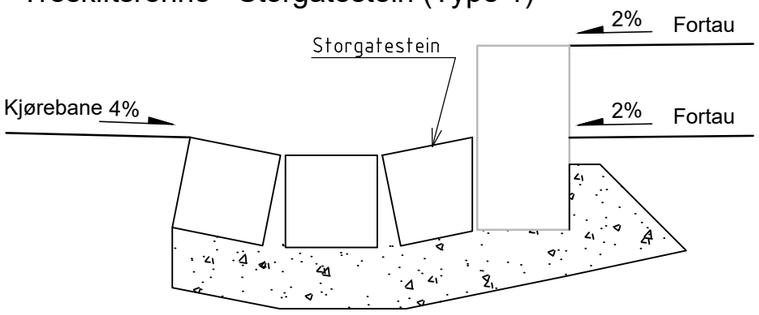

Settes i min. 1/3 forbant. Avsluttes med hel stein, evt. kapp gjøres mot denne. Minste steinstørrelse er 1/3 av gjennomsnittlig størrelse

Treskiftsrenne - Smågatestein (Type 1)

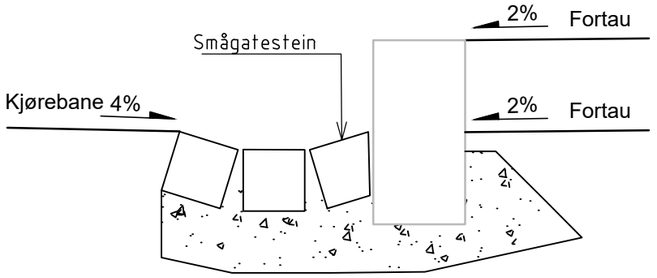

Midtstilt renne - 3 storgatestein

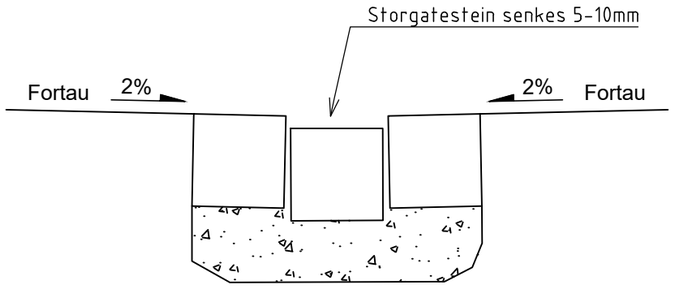

Treskiftsrenne - Storgatestein (Type 2)

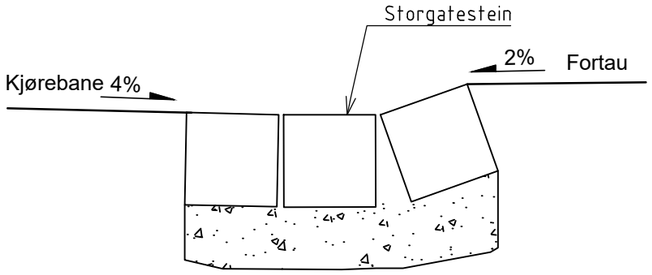

Treskiftsrenne - Smågatestein (Type 2)

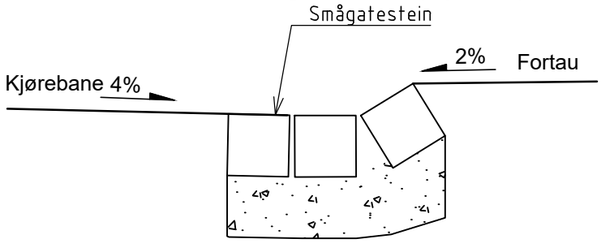

Fireskiftsrenne - Storgatestein (Type 1)

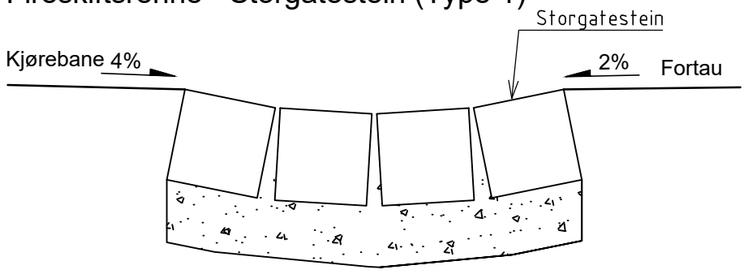

Fireskiftsrenne - Smågatestein (Type 1)

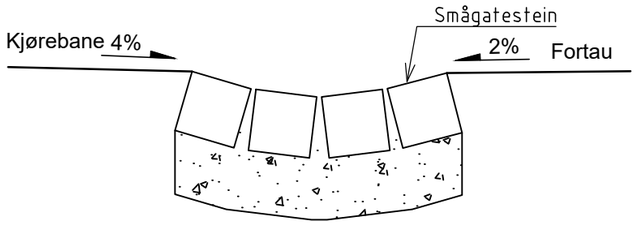

Fireskiftsrenne - Storgatestein (Type 2)

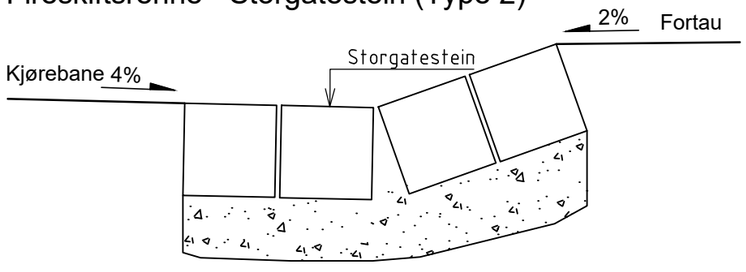

Fireskiftsrenne - Smågatestein (Type 2)

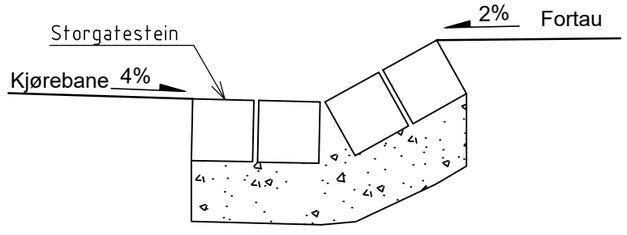

Alle mål er angitt i mm.

Universell utforming må ivaretas ved kryssing av renne.

Valørforskjell mellom gatestein og asfalt skal være minimum 40 %.

Stein settes i jordfuktig betong B35 finsats, minimum 10 cm tykkelse. Ved høy trafikkbelastning bør armering vurderes.

Fuges med sementbasert fugemasse, tildekkes og vannes i minimum 3 dager. Fugebetongen skal være frost- og saltbestandig.

For å sikre god herding av betongen ved sementbasert fugemasse, kreves gjennomgående fuge i hele steinens høyde.

Rev.	Endring - erstatning	Utarb.	Kontr.	Godkjent	Dato
A	Tilføyd "Midtstilt renne - 3 storgatestein"	AV	TK	TK	11.04.25

Bestiller:	
Produsert av:	
Dato:	01.12.2023
Prosjektnummer:	
Konsulentarkiv:	
Koordinatsystem:	Euref89 UTM32
Høydereferanse:	NN2000
Målestokk:	1:10
Format:	A3
Tegn.nr.	TK-J02
Rev.	A

Detalj
Brosteinsrenne
Normtegning

TRONDHEIM KOMMUNE