Detaljer brosteinsdekke

M = 1:10

Utføres iht. Statens vegvesens håndbok V262 Steindekker - Belegningsstein, heller, gatestein og plater.

Brosteinsdekke
Satt i - og fuget med betong

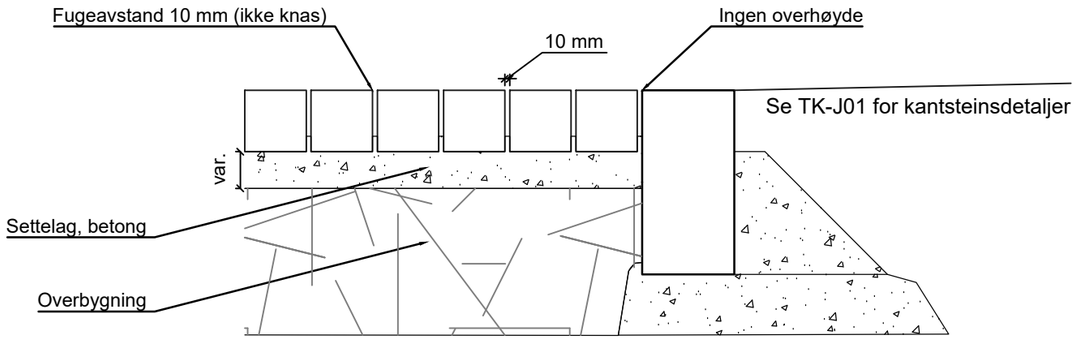

Tildekking og fukting av betongen i herdefasen i minimum 3 dager.
Settelag iht. Statens vegvesens håndbok N200 Vegbygging.
Fuging iht. Statens vegvesens håndbok V262 Steindekker.

Brosteinsdekke
Satt i - og fuget med løsmasse

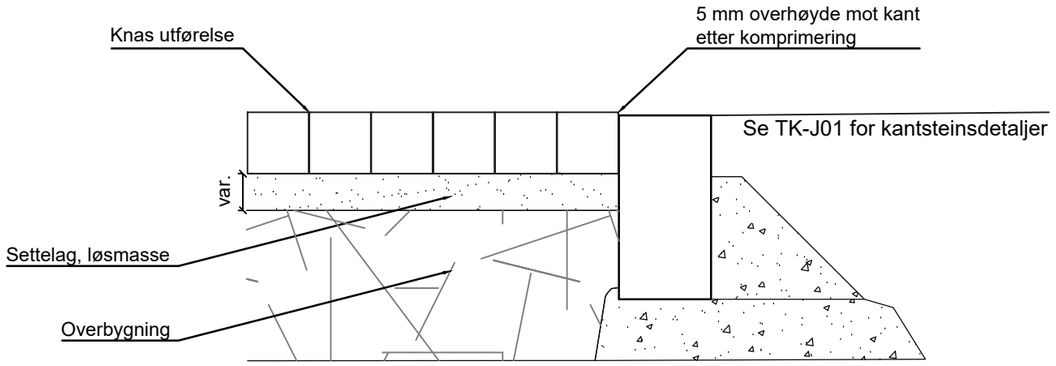

Settelag iht. Statens vegvesens håndbok N200 Vegbygging.
Fuging iht. Statens vegvesens håndbok V262 Steindekker - Belegningsstein, heller, gatestein og plater.

Detaljer for tilpasninger

Utføres iht. Statens vegvesens håndbok V262 Steindekker - Belegningsstein, heller, gatestein og plater.

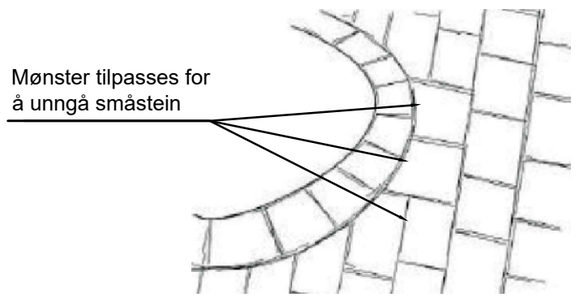

Hovedregler for tilpasninger av stein mot kanter, andre dekker, objekter, etc.:

- Det settes et skift med hel stein rundt (rulleskift)
- Minste tillatte steinstørrelse er 1/3 av benyttet steintype
- Trekantstein tilpasses slik at det ikke er mindre enn 1/2 stein
- For å unngå lange smale fliser legges/tilpasses steinen på tvers av leggeretning (trapesstein)
- Forventes mye tilpasning ved bruk av smågatestein, anbefales det derfor å bestille en stein i overstørrelse i rektangulært format
- Stein kløyves alltid og skjæres ikke

Merknad

Sortering kan være nødvendig for å oppnå tette fuger (knas).

Vektklasser for komprimeringsutstyr tilpasset steinstørrelse:

Smågatestein	Vibroplate 200 - 300 kg
Storgatestein	Vibroplate 350 - 450 kg

Rev.	Endring - erstatning	Utarb.	Kontr.	Godkjent	Dato

Bestiller:	
Produsert av:	
Dato:	01.12.2023
Prosjektnummer:	
Konsulentarkiv:	
Koordinatsystem:	Euref89 UTM32
Høydereferanse:	NN2000
Målestokk:	1:10
Format:	A3
Tegn.nr.	Rev.
TK-J03	

Detaljer brosteinsdekke
Normtegninger

TRONDHEIM KOMMUNE