GRESSARMERING MED GATESTEIN

PLAN M 1:10

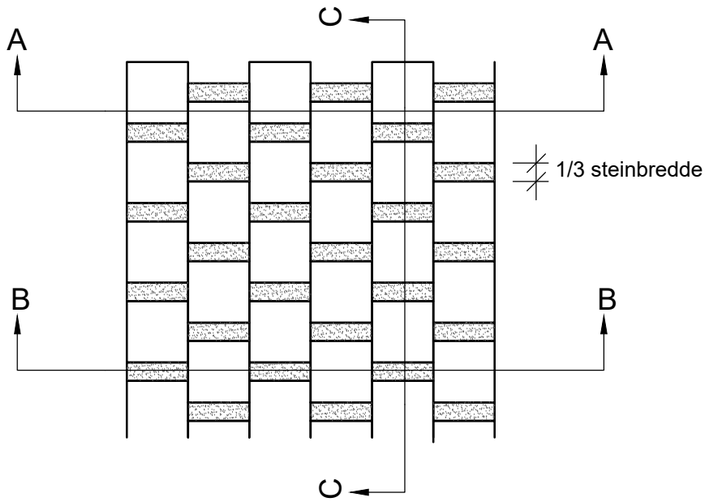

steinene settes, knas på tvers
av skifteretning

SNITT A-A M 1:10

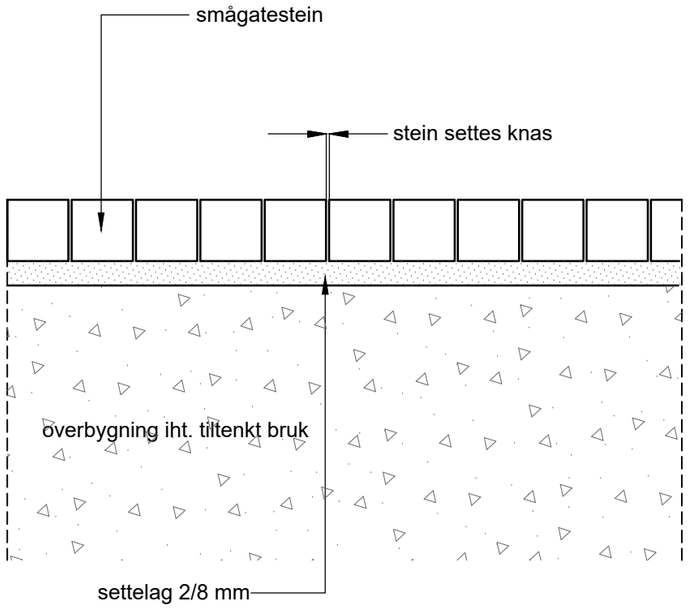

SNITT B-B M 1:10

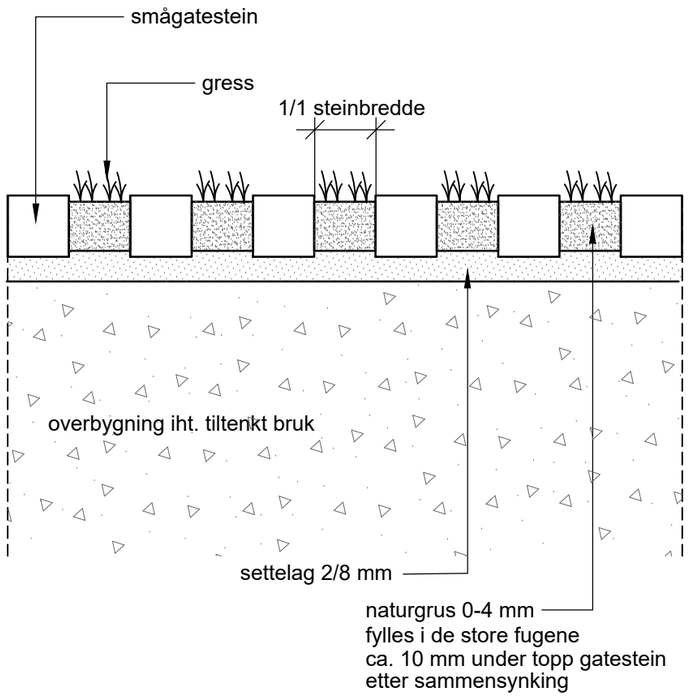

SNITT C-C M 1:10

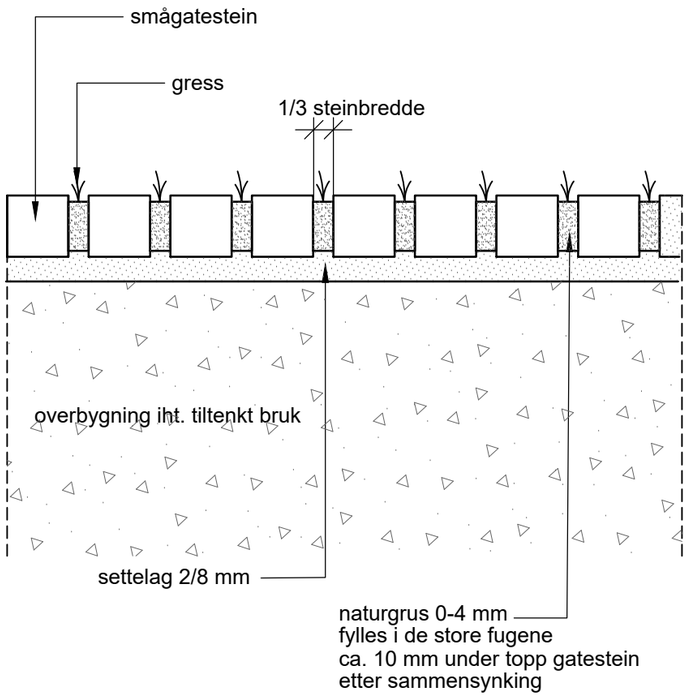

Eksempelet viser gressarmering med smågatestein. Samme prinsipp kan benyttes med storgatestein.

Rev.	Endring - erstatning	Utarb.	Kontr.	Godkjent	Dato

Gressarmering med gatestein

Normtegning

TRONDHEIM KOMMUNE

Bestiller:	
Produsert av:	
Dato:	15.11.2022
Prosjektnummer:	
Konsulentarkiv:	
Koordinatsystem:	Euref89 UTM32
Høydereferanse:	NN2000
Målestokk:	1:10
Format:	A3
Tegn.nr.	Rev.
TK-O30	