Håndløper:

Stålrør, Ø48,3mm, t=2,9 mm. Monteringsstykker av rundtstål Ø12 mm
Håndløper avsluttes med stålkule Ø=60-70mm, fortrinnsvis skal 70mm benyttes
I byggesone 1 og 2 skal håndløper valses i jevn bue som følger stien ved retningsendringer

Stolpe:

Stålrør Ø48,3mm, t=2,9mm
Kappes til 15 gr. skrå på plassen og blendes i toppen med lokk (sveises). Rettskåret stolpetopp med plasttopp kan benyttes i byggesone 3 og 4
Plasseres i jevn linje iht. landskapsplan, maks 100 mm fra stikanten

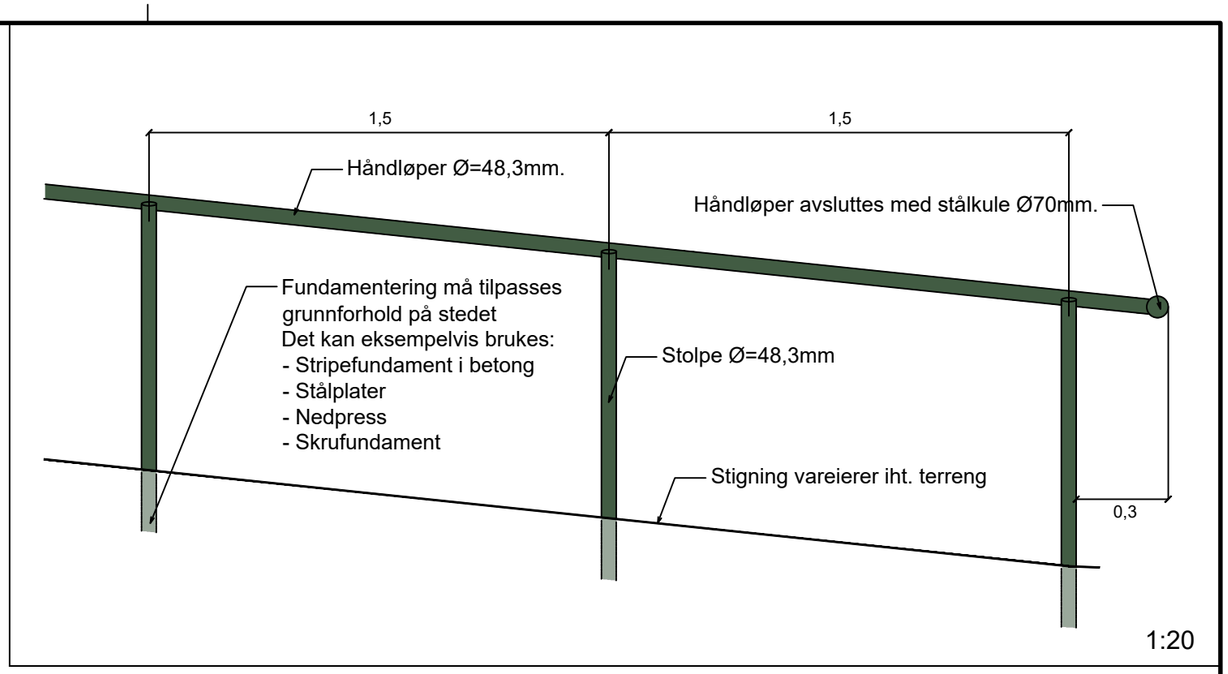

1:20

1:10

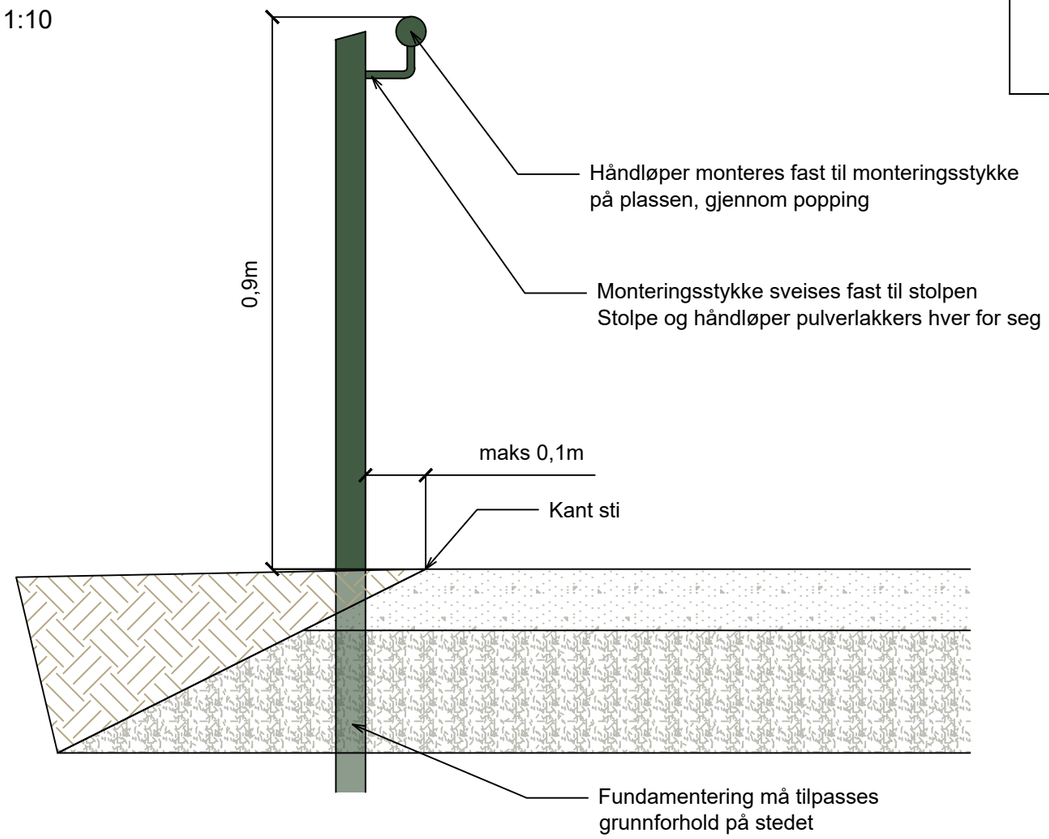

Detalj innfesting håndløper

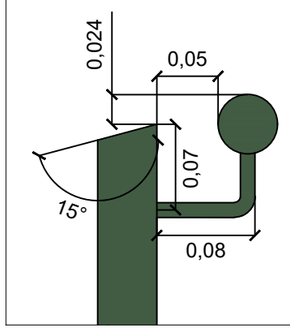

1:5

Plassering av håndløper:

Tegning viser situasjon for grussti uten kant

Ved kant av storgatestein skal stolpe stå sentrisk i storgatesteinslinja
med opphold i steinrekka der stolpen står

Ved kant av stål skal stolpe stå tett inntil stålkanten

Mål i meter

Rev.	Endring - erstatning	Utarb.	Kontr.	Godkjent	Dato

Bestiller:	
Produsert av:	
Dato:	31.01.2025
Prosjektnummer:	
Konsulentarkiv:	
Koordinatsystem:	
Høydereferanse:	
Målestokk:	1:5, 1:10, 1:20
Format:	A3
Tegn.nr.	TK-O42
Rev.	

Detalj
Håndløper i terreng
Normtegning

TRONDHEIM KOMMUNE