NY VANNKUM V1 (K)

D=1600. Styrkeklasse 25 tonn

ARMATURLISTE VANNKUM V1			
POS.	DIM.	ANT.	BETEGNELSE
1	150	1	Ventilkryss m/serviceventiler
2	150	1	Konsoll
3	100	1	Brannventil Nor kopling
4	-	1	Stige
5	150/160	2	PE HP krage
6	160	2	Kumgjennomføring for PE
7	150/200	1	Reduksjonskrage
8	200	1	Kumgjennomføring for PE

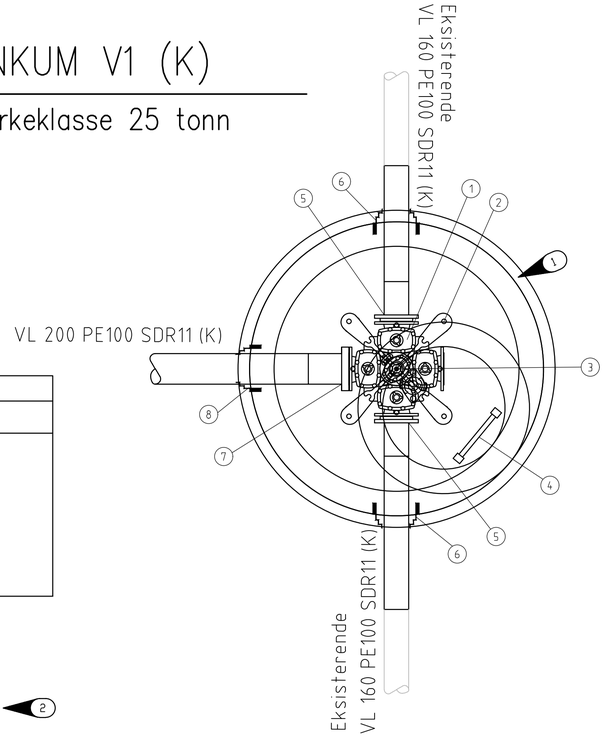

Høyde kum (terreng – innvendig bunn kum): 2377 mm (2)

EKSISTERENDE VANNKUM 22322 (K)

D=1200.

ARMATURLISTE VANNKUM 22322			
POS.	DIM.	ANT.	BETEGNELSE
1	150/160	1	Flensemuffe strekkfast for PE
2	160	1	Kumgjennomføring for PE
3	100	1	Mellomring med 1 uttak
4	40	1	Kumgjennomføring for PE
5	40	1	Kuleventil

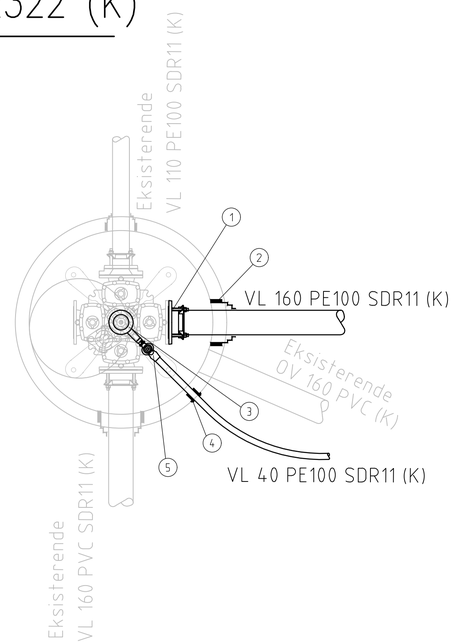

NY VANNKUM V3 (K)

D=1600. Styrkeklasse 15 tonn

ARMATURLISTE VANNKUM V3			
POS.	DIM.	ANT.	BETEGNELSE
1	150	1	Ventilkryss m/serviceventiler
2	150	1	Konsoll
3	100	1	Brannventil med Nor kopling
4	150/160	2	PE HP krage
5	160	2	Kumgjennomføring for PE
6	150/100	1	Flenseovergang
7	100/110	1	PE HP krage
8	110	1	Kumgjennomføring for PE
9	-	1	Stige
10	200	1	Kumgjennomføring for PVC

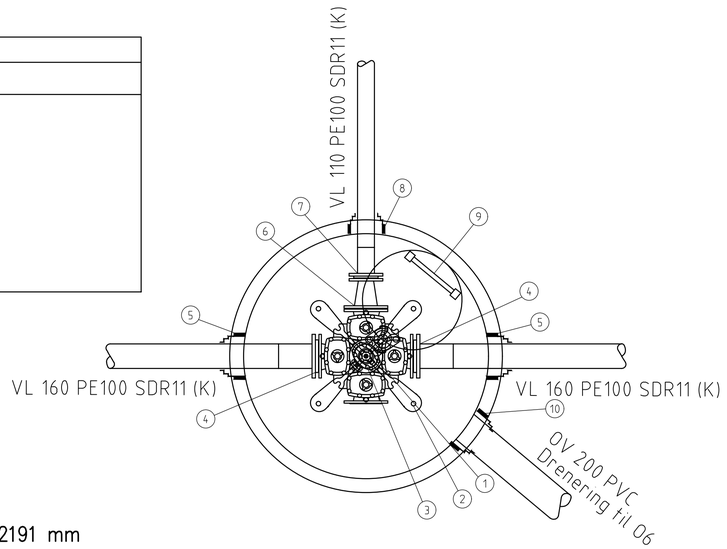

Høyde kum (terreng – innvendig bunn kum): 2191 mm

NY VANNKUM V4 (K)

D=1600. Styrkeklasse 15 tonn

ARMATURLISTE VANNKUM V4			
POS.	DIM.	ANT.	BETEGNELSE
1	150	1	Ventilkryss m/serviceventiler
2	150	1	Konsoll
3	-	1	Stige
4	100	1	Brannventil Nor kopling
5	150/160	2	PE HP krage
6	160	2	Kumgjennomføring for PE
7	50	1	Dobbeltvirkende luftventil inkl. albue og kuleventil
8	100	1	Mellomring med 1 uttak

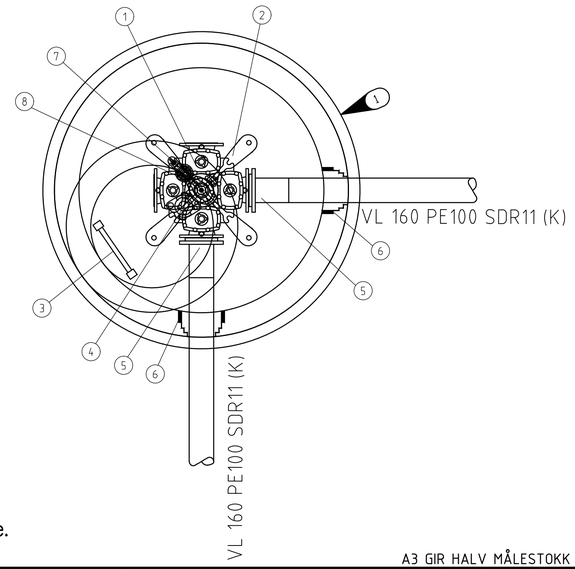

Høyde kum (terreng – innvendig bunn kum): 1895 mm
Bygges med topplate. Minimum 300mm overdekning over topplate.

A3 GIR HALV MÅLESTOKK

MERKNADER

(1) Bygges som tett kum (igT-kum) uten drensledning

(2) Dybde på eksisterende VL160 er usikker og må prøvegraves

HENVISNINGER

- Heim kommunes VA-norm
- GH001 Plantegning VA

Revisjon	Revisjonen gjelder	Utarb	Kontr	Godkjent	Rev. dato
-		Arkivref.	-		-

Heim kommune – hilladermidler - med stare muligheter

VIANOVA

Tegningsdato	22.05.2026
Bestiller	Espen Westgaard
Produsert av	ViaNova Trondheim AS
Prosjektnummer	-
Arkivreferanse	-
Byggverksnummer	-
Målestokk (A1)	1 : 20
Koordinatsystem	EUREF89 UTM32 / NN2000

SolHeim barnehage

Detaljtegning Vannkummer

Konkurransegrunnlag

Utarbeidet av	Kontrollert av	Godkjent av	Konsulentarkiv
TKR	JPR	ESV	Q:\...\ 2025019

Tegningsnummer / revisjonsbokstav: GH201