NY VANNKUM V2 (K)

D=3000. Styrkeklasse 25 tonn

ARMATURLISTE VANNKUM V2			
POS.	DIM.	ANT.	BETEGNELSE
1	200	2	Kumgjennomføring for PE
2	150/200	2	PE reduksjonskrage
3	100	1	Mellomring med 1 uttak
4	50	1	Kuleventil
5	50	1	Bend 45°
6	150	1	Ventilkryss m/serviceventiler
7	50	1	Kumgjennomføring for PE
8	160	1	Kumgjennomføring for PE
9	150/160	1	HP-krage
10	100	1	Brannventil Nor kopling
11	-	1	Stige
12	150/125	2	Reduksjonsflens
13	150	1	Y-filter m/flens
14	150	1	Sluseventil
15	125	1	Trykkreduksjonsventil Hawido 1500 el. tilsvarende
16	32	2	Kuleventil
17	150	2	Mellomring med 1 uttak
18	1"	1	Lufteventil
19	150	1	Konsoll
20	32	1	Bend/albue 90°
21	200	1	Kumgjennomføring for PVC
22	32	1	Kumgjennomføring for PE

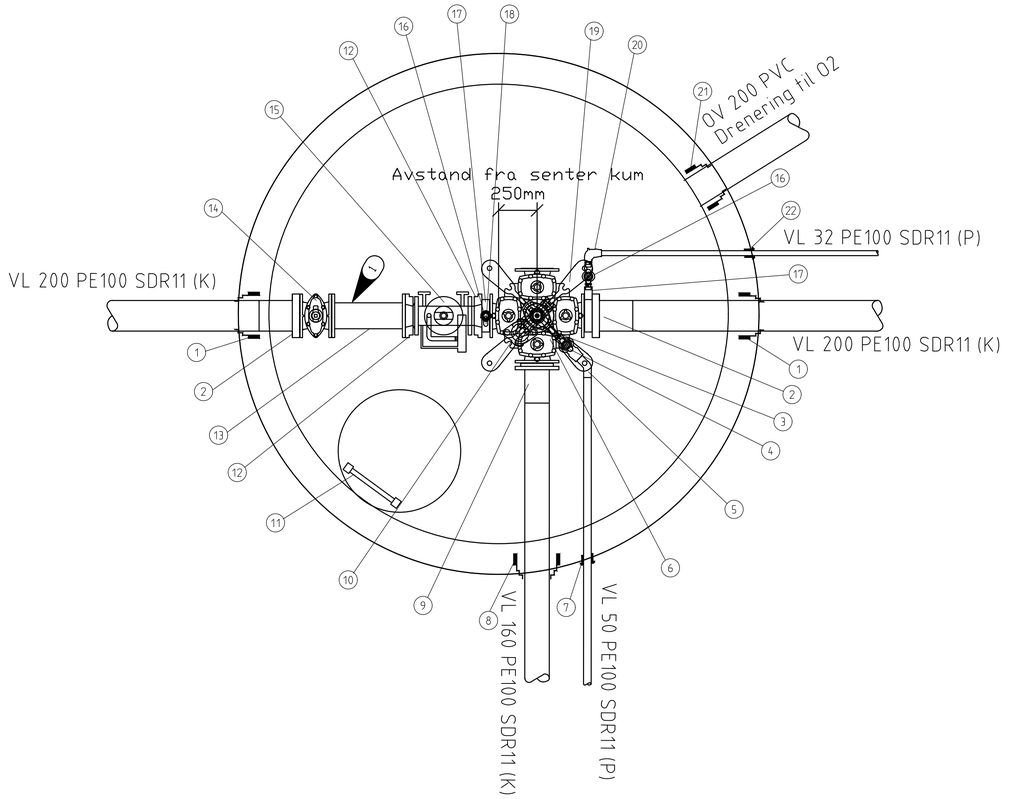

Høyde kum (terreng – innvendig bunn kum): 2313 mm

Bygges med topplate. Minimum 300mm overdekning over topplate.

A3 GIR HALV MÅLESTOKK

MERKNADER

1 Y-filter/steinsamler vinkles med lokket inntil 45° fra retning nedover slik at det blir mulig å rengjøre/bytte silen.

HENVISNINGER

- Heim kommunes VA-norm
- GH001 Plantegning VA

Revisjon	Revisjonen gjelder	Utarb	Kontr	Godkjent	Rev. dato
-		Arkivref.	-		-

Heim kommune – fylkeskommune - med store muligheter

VIANOVA

Tegningsdato	22.05.2026
Bestiller	Espen Westgaard
Produsert av	ViaNova Trondheim AS
Prosjektnummer	-
Arkivreferanse	-
Byggverksnummer	-
Målestokk (A1)	1 : 20
Koordinatsystem	EUREF89 UTM32 / NN2000
Tegningsnummer / revisjonsbokstav	GH202

SolHeim barnehage

Detaljtegning Vannkummer

Konkurransegrunnlag

Utarbeidet av	Kontrollert av	Godkjent av	Konsulentarkiv
TKR	JPR	ESV	Q:\...\ 2025019